



RUA PROJETADA 04
LOTEAMENTO PLAZA VALE DOS SINOS
BAIRRO QUATRO COLÔNIAS

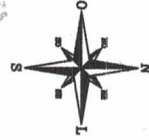

TERRAS QUE SÃO OU
 FORAM DE CLAUDIO
 ENIO
 STRASSBURGER

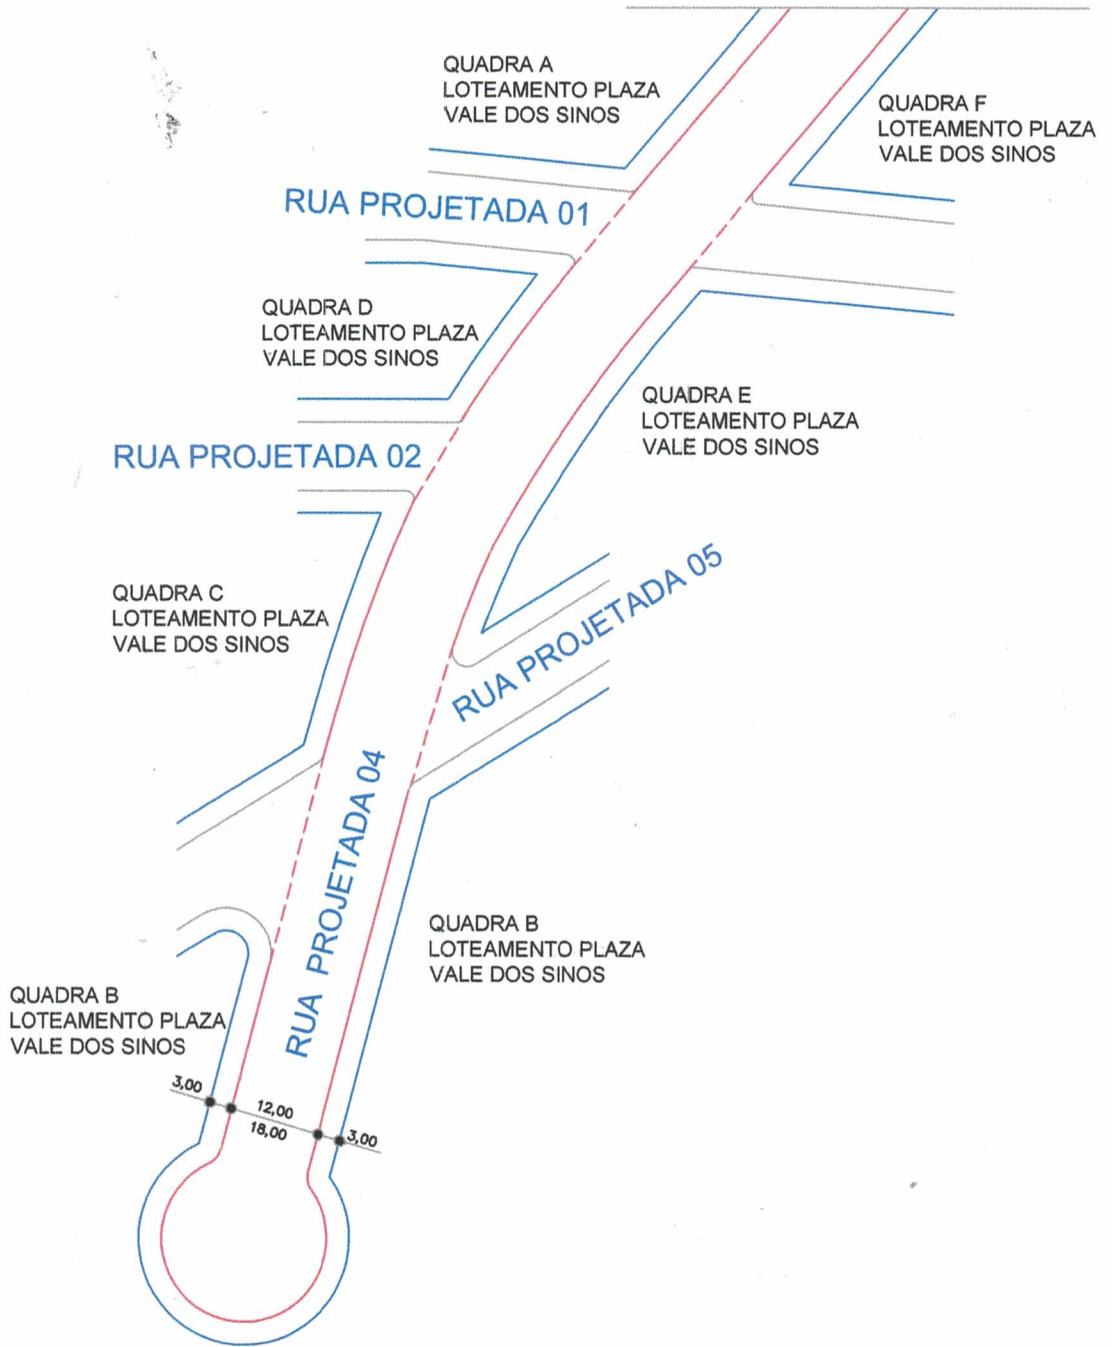

MUNICÍPIO DE CAMPO BOM

Delma
 Delma Perin Aguiar da Silva
 Tec. Estradas e Topografia
 VISTO CREA 71722 D

DATA março/2021	ESCALA 1/1000	DESENHO Leonardo	TOPOGRAFIA Daril
--------------------	------------------	---------------------	---------------------