



PROJETO DE LEI Nº \_\_\_\_\_/2021.

**“Denomina Rua no Plano Diretor, no Loteamento Plaza Vale dos Sinos, no Bairro Quatro Colônia de Rua “Eugênio Francisco da Silva”**

Sala das Sessões Presidente Vargas, 03 de dezembro de 2021.

Senhor Presidente,  
Senhores Vereadores,  
Senhoras Vereadoras:

O vereador signatário, requer que, obedecidos os trâmites regimentais, seja analisado o presente Projeto de Lei e, se aprovado, seja encaminhado Ao Executivo Municipal para Sanção, denominando de **Rua Eugênio Francisco da Silva**, a Rua Projetada 07, no Loteamento Plaza Vale dos Sinos, no Bairro quatro Colônias, em nossa cidade, com o propósito de prestar uma justa homenagem a esse ilustre cidadão, que em vida muito contribuiu para nossa comunidade, tendo uma vida integra, dedicada ao trabalho e a família, servidor público municipal por um longo período e, merecedor portanto, da homenagem aqui proposta.

Atenciosamente,



Vereador Tiago Souza - PCdoB



PROJETO DE LEI Nº \_\_\_\_\_/2021.

**“Denomina Rua no Plano Diretor, no Loteamento Plaza Vale dos Sinos, no Bairro Quatro Colônia de Rua “Eugênio Francisco da Silva”**



Art. 1º - Fica denominada de **Rua Eugênio Francisco da Silva**, a “rua projetada nº 07”, no Loteamento Plaza Vale dos Sinos, no Bairro quatro Colônias.

Art. 2º - Esta Lei entra em vigor na data de sua publicação.

Sala das Sessões Presidente Vargas, 03 de dezembro de 2021.

Vereador Tiago Souza - PCdoB

**RUA PROJETADA 07**  
**LOTEAMENTO PLAZA VALE DOS SINOS**  
**BAIRRO QUATRO COLÔNIAS**

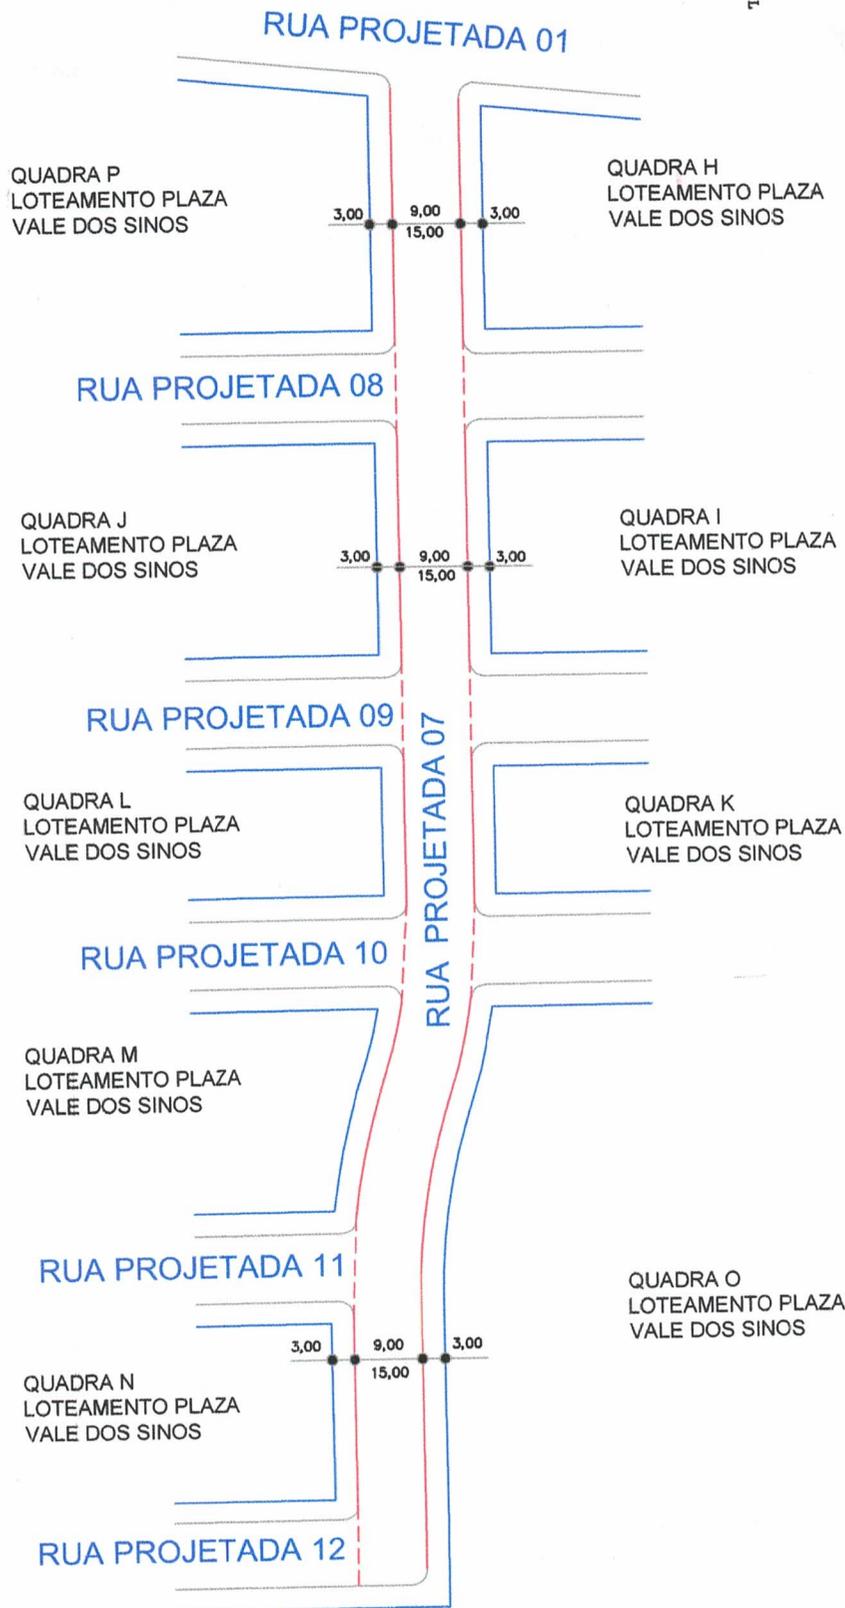
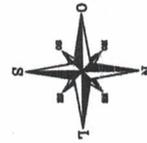


MUNICÍPIO DE CAMPO BOM

Delma Poch Aguiar da Silva  
 1560 Estradas e Topografia  
 CREA 71722 D

DATA março/2021	ESCALA 1/1000	DESENHO Leonardo	TOPOGRAFIA Daril
--------------------	------------------	---------------------	---------------------

**RUA PROJETADA 07**  
**LOTEAMENTO PLAZA VALE DOS SINOS**  
**BAIRRO QUATRO COLÔNIAS**

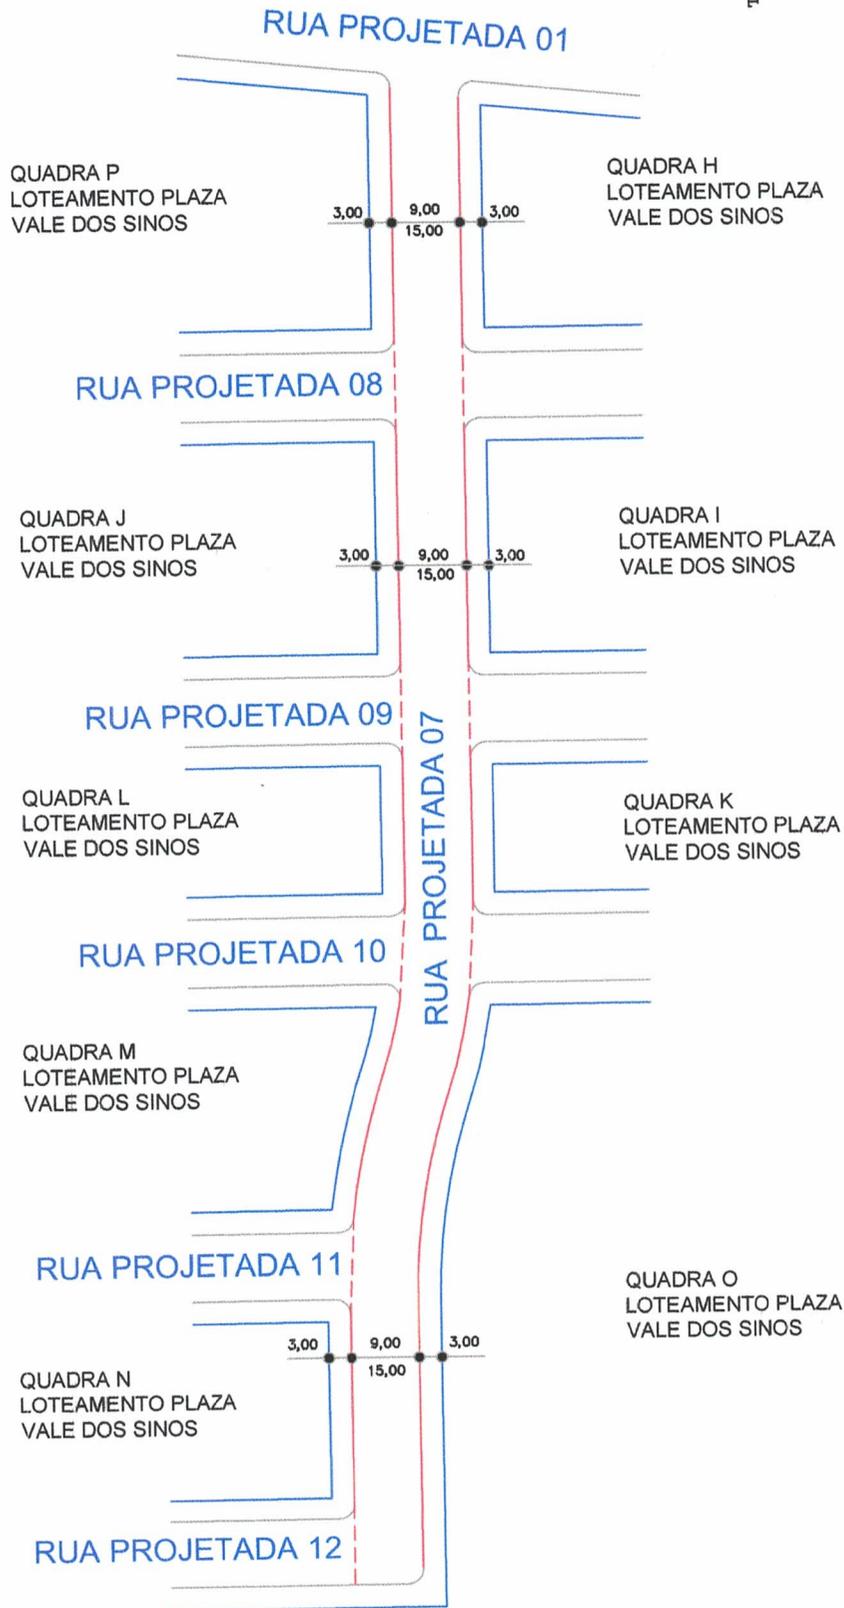
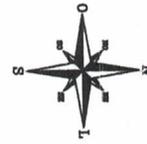


MUNICÍPIO DE CAMPO BOM

*Delma*  
 Delma Porn Aguiar da Silva  
 Eng. Estradas e Topografia  
 Rec. CREA 71722 D

DATA março/2021	ESCALA 1/1000	DESENHO Leonardo	TOPOGRAFIA Daril
--------------------	------------------	---------------------	---------------------

**RUA PROJETADA 07**  
**LOTEAMENTO PLAZA VALE DOS SINOS**  
**BAIRRO QUATRO COLÔNIAS**

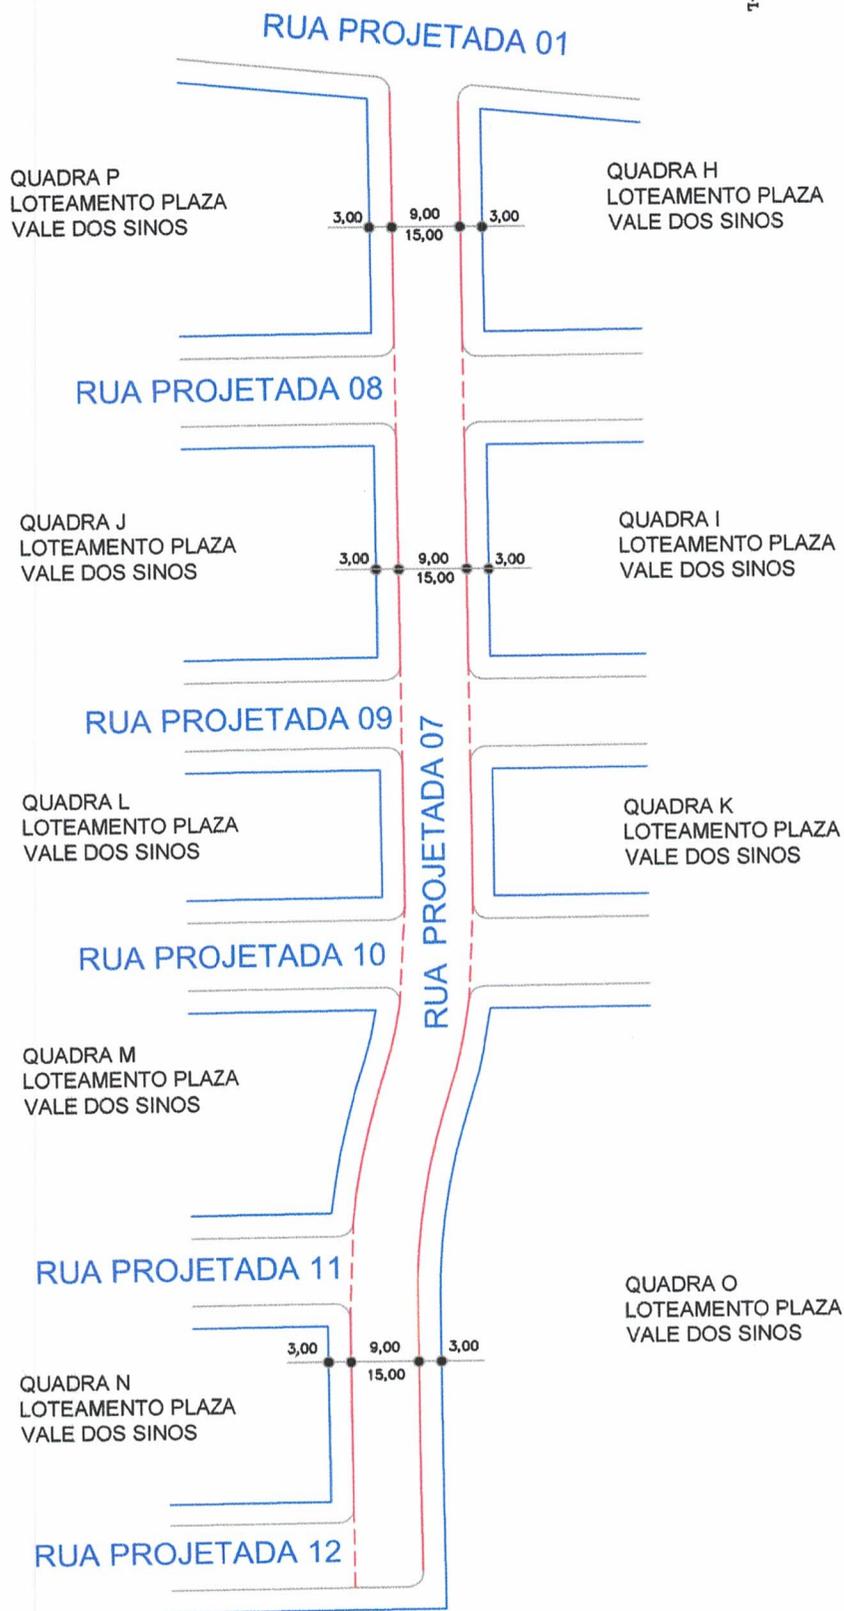
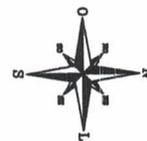


MUNICÍPIO DE CAMPO BOM

Delma Pom Aquiar da Silva  
 Eng.º de Estradas e Topografia  
 CREA 71722-D

DATA março/2021	ESCALA 1/1000	DESENHO Leonardo	TOPOGRAFIA Daril
--------------------	------------------	---------------------	---------------------

**RUA PROJETADA 07**  
**LOTEAMENTO PLAZA VALE DOS SINOS**  
**BAIRRO QUATRO COLÔNIAS**

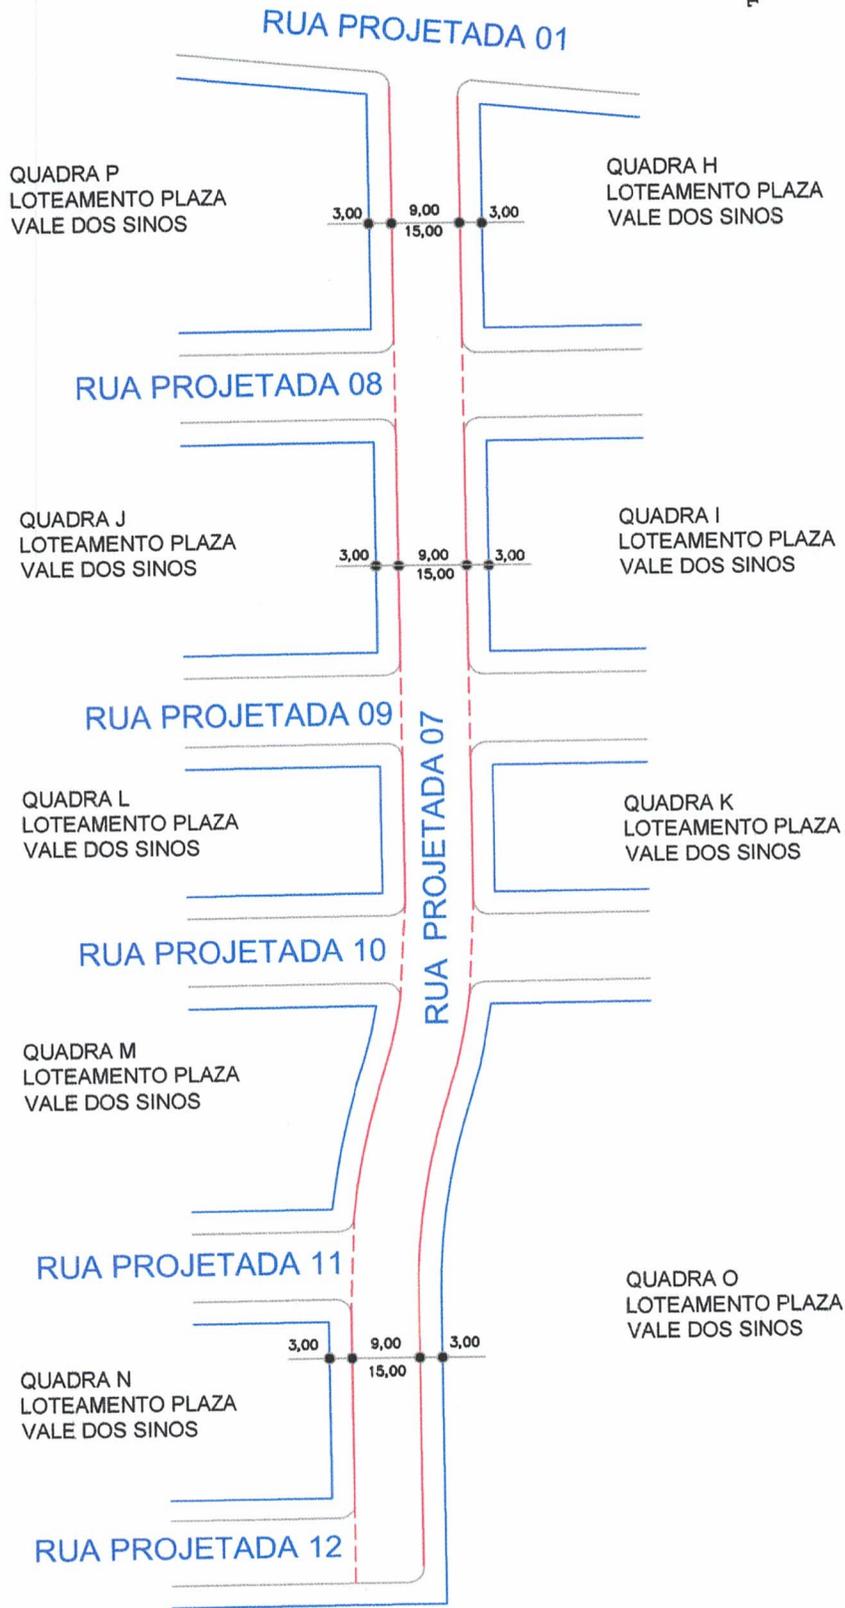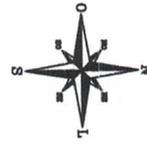

MUNICÍPIO DE CAMPO BOM

DATA março/2021	ESCALA 1/1000	DESENHO Leonardo	TOPOGRAFIA Daril	Delma Porm Aguiar da Silva Tec. Estradas e Topografia CREA 71722-D
--------------------	------------------	---------------------	---------------------	--------------------------------------------------------------------------

**Eugênio Francisco da Silva, nasceu em 14/07/1906, na localidade de Morro Pelado, no Município de Taquara.**

**Órfão de mãe aos 8 anos e de pai aos 10 anos, foi criado por seu irmão mais velho.**

**Casou-se com Almerinda Cardoso Arteiro no ano de 1929. O casal teve 10 filhos.**

**Chegou em Campo Bom no ano de 1949, para residir no Bairro Rio Branco, primeiro bem próximo ao antigo “Salão do Pacheco” e, em seguida, em uma residência na hoje Avenida João Pedro Dias. O Trem passava em frente a referida casa, residiu nesse endereço até o final de 1953.**

**Após, adquiriu uma propriedade na antiga Rua dos Gringos, hoje Avenida Independência, Bairro dos Gringos, onde morou até 1977.**

**O Senhor Eugênio Francisco da Silva, teve intensa atividade laboral ao longo de seus quase 90 anos de vida.**

**Foi agricultor, tropeiro e domador, trabalhou também, em Tafonas, de propriedade da família;**

**Foi servidor público Municipal, trabalhando na Subprefeitura, quando Campo Bom ainda pertencia ao Município de São Leopoldo, onde atuou por quase 10 anos na Secretaria de Obras;**

**O então Prefeito da época Senhor Paulo Costa da Silva Couto, Prefeito de São Leopoldo de 1955 a 1959, teria lhe dado a tarefa de ensinar o ofício de sentar canos de esgotamento, sendo considerado pelo prefeito o melhor que existia na cidade, tendo sido responsável pelo encanamento da Avenida Brasil entre outras ruas. Permaneceu nesse ofício até 1959;**

**Logo após, trabalhou na Fábrica de Canos de Barro (Cerâmica), de propriedade do Senhor Júlio de Oliveira Lopes, que era amigo pessoal do Senhor Eugênio, ali permanecendo até se aposentar.**

**O Senhor Eugênio ficou viúvo em 1978, passando a residir então no Bairro Cohab Sul do ano de 1981 até sua partida desse plano em 18/07/1995.**



ESTADO DO RIO GRANDE DO SUL  
 OFÍCIO DO REGISTRO CIVIL DAS PESSOAS NATURAIS  
 COMARCA DE CAMPO BOM

ÓBITO N.º 2.538.....


LIVRO - C - 4

FLS. 284

TABELIONATO E REGISTRO CIVIL  
 DAS PESSOAS NATURAIS  
 CAMPO BOM  
 WALDIR FLECK  
 Tabelião e Oficial  
 WALDIR FLECK FILHO  
 Substituto

Aos vinte(20)..... dias do mês de julho do ano...  
 de mil novecentos e noventa e cinco nesta cidade de  
 Campo Bom e Ofício do Registro Civil das Pessoas  
 Naturais, compareceu MARIA LUIZA BRINKER DA SILVA  
 portadora da CI-RG nº4041433469..... e exibindo atestado de óbito firmado pelo  
 doutor SUZANA A. PEREIRA-CRM nº13223.....  
 dando como causa da morte: Insuficiência Respirató-  
 ria, Broncopneumonia, DBPOC-Morte Natural.....  
 ..... e declarou  
 que no dia dezoito do mês de julho do ano de mil  
 novecentos e noventa e cinco (18.7.1995) nesta cidade  
 no Hospital Beneficente Campo Bom, às 18:00hs.....  
 faleceu a EUGENIO FRANCISCO DE SOUZA masculino.....  
 de cor branca, nascido aos 14 de julho de 1906....  
 ..... de profissão Aposentado Benef.  
 200531468-1.... natural Taquara-RS.....  
 com oitenta e nove (89) anos de idade, domiciliado e  
 residente Rua Flávia Scholl, 48-Campo Bom-RS.....  
 estado civil viúvo de ALMERINDA CARDOSO ARTEIRO, ca-  
 sada pelo cartório de Taquara-RS. Era filho de \*  
 Francisco Jose da Silva Sobrinho e Inez Maria da  
 Silva, falecidos. Deixou 10 filhos: João Amaro da Sil-  
 va-49, Elias Antonio da Silva-43, Manoel Ezidro da  
 Silva-60, Carlos Jose da Silva-46, Alvina Maria For-  
 tes-63, Maria Tereza Duarte de Oliveira-56, Maria  
 Norci da Silva-58, Maria Edi Klaser-58, Maria Lur-  
 des da Silva do Nascimento-51, Cristina Maria Flo-  
 res de Souza-54 anos. Não deixa bens. Não era eleitor  
 O sepultamento será feito no cemitério Católico de  
 Campo Bom-RS.....  
 Do que, para constar, datilografei este termo que  
 lido e achado conforme vai assinado e declarante. Eu  
 Waldir Fleck Filho Substituto o assino.....

Oficial

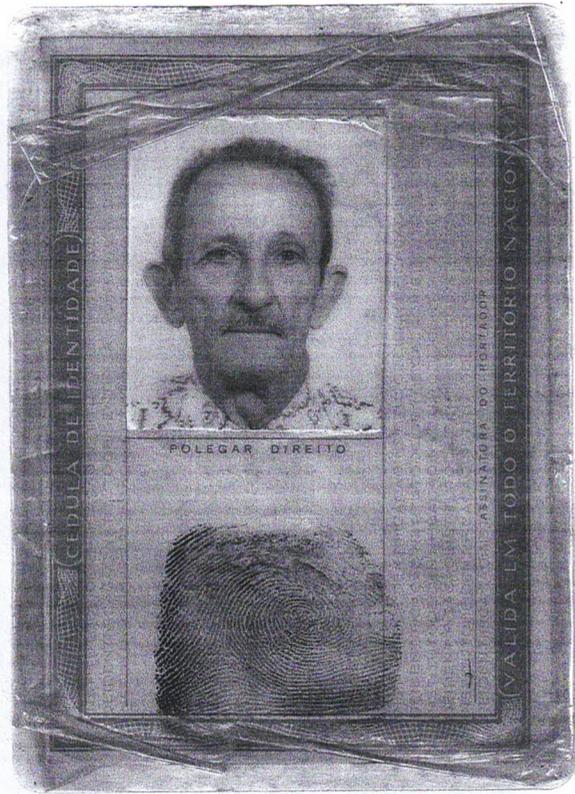



MINISTÉRIO DO TRABALHO, INDÚSTRIA E COMÉRCIO  
DEPARTAMENTO NACIONAL DO TRABALHO  
SERVIÇO DE IDENTIFICAÇÃO PROFISSIONAL

# Carteira Profissional

Série 1090



Número 61200

Número



FOLEGAR DIREITO

Assinatura do Portador

