



24 MAR 2017

000156

# Câmara de Vereadores



MUNICÍPIO DE CAMPO BOM - RS

## PROJETO DE LEI Nº 03 /2017

“ Dá denominação a uma rua da cidade de Campo Bom”

O vereador que subscreve requer com base no Art. 59, § 1º Inciso X, do Regimento interno, que após trâmites regimentais, seja deliberado o presente projeto de lei:

Art. 1º – Denomina de Rua Izael Vieira, o logradouro público localizado no loteamento Vila Velha, Bairro L, demarcada como Rua G.

Paragrafo único – Nas placas indicativas deverá constar logo após o nome de Rua Izael Vieira, a descrição "BBOY JAPA, PRETO TIPO A".

Art. 2º - Esta lei entrará em vigor na data de sua publicação, revogando-se as disposições em contrário.

Sala de sessões Presidente Vargas, 24 de março de 2017.

Tago Souza  
Vereador do PCdoB



24 MAR 2017

# Câmara de Vereadores



MUNICÍPIO DE CAMPO BOM - RS

## Justificativa ao Projeto de Lei nº \_\_\_\_\_/2017


A presente homenagem que propomos a Izael Vieira tem o intuito de preservar a memória desse ativista cultural, que morreu prematuramente vítima da violência urbana.

“Izael Vieira, Nasceu em 9 de agosto de 1984, Izael era conhecido nacionalmente como Bboy Japa, Preto tipo A, fez do Hip Hop a sua vida, membro da nação hip hop era referência estadual e nacional. Faleceu no dia 7 de Setembro e 2006”.

Sala de sessões Presidente Vargas, 24 de março de 2017

Tiago Souza  
Vereador do PCdoB

# RUA "G"

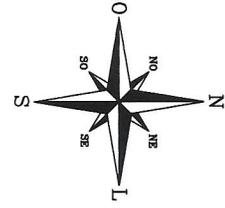

Bairro L - Quadra 59  
Lot. Vila Velha 02

Bairro L - Quadra 62  
Lot. Vila Velha 02

Nilton Weber

30,00

Rua "L"

154,25

Rua "G"

30,00

154,25

Bairro L - Quadra 60  
Lot. Vila Velha 02

Bairro L - Quadra 61  
Lot. Vila Velha 02



Município de Campo Bom

Escala 1/1500

## PREFEITURA MUNICIPAL DE CAMPO BOM

DATA março/2017	ESCALA 1/1500	DESENHO Ana Paula	TOPOGRAFIA Delma Porn Aguiar da Silva Tec. Estradas e Topografia CREA 71722 D	VISTO 
--------------------	------------------	----------------------	--	-----------

RUA "G"

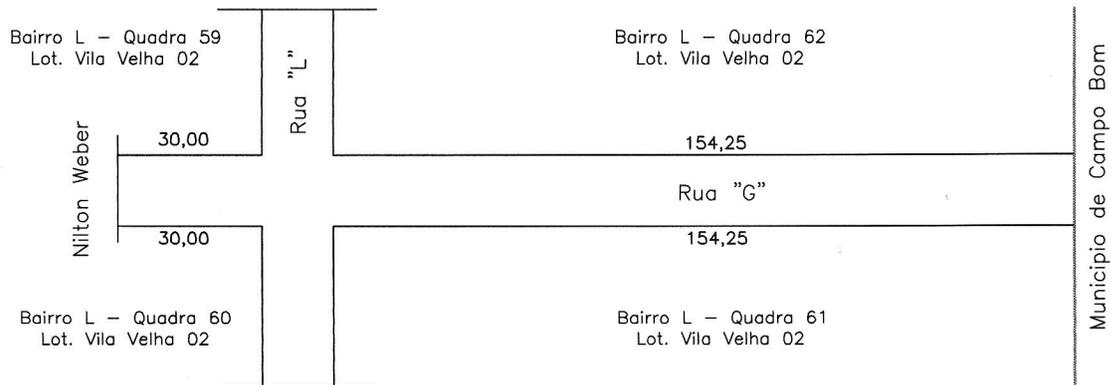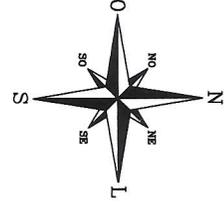


Escala 1/1500

PREFEITURA MUNICIPAL DE CAMPO BOM

DATA março/2017	ESCALA 1/1500	DESENHO Ana Paula	TOPOGRAFIA Delma Pom Aguiar da Silva Tec. Estradas e Topografia CREA 71722 D	VISTO 1 
--------------------	------------------	----------------------	---	----------------

# RUA "G"

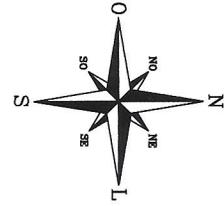

Bairro L - Quadra 59  
Lot. Vila Velha 02

Bairro L - Quadra 62  
Lot. Vila Velha 02

Nilton Weber

30,00

Rua "L"

154,25

Rua "G"

30,00

154,25

Bairro L - Quadra 60  
Lot. Vila Velha 02

Bairro L - Quadra 61  
Lot. Vila Velha 02

Município de Campo Bom

Escala 1/1500

## PREFEITURA MUNICIPAL DE CAMPO BOM

DATA março/2017	ESCALA 1/1500	DESENHO Ana Paula	TOPOGRAFIA Delma Pom Aguiar da Silva Tec. Estradas e Topografia CREA 71722 D	VISTO 1 
--------------------	------------------	----------------------	---	----------------