



DESMEMBRAMENTO DE ÁREA COM  
DOAÇÃO AO MUNICÍPIO DE CAMPO BOM  
BAIRRO CENTRO – QUADRA 39 – LOTE 24, 25 e 26.  
MATRÍCULA 21.412

ÁREA LOTE 24 = 656,29M<sup>2</sup>

ÁREA LOTE 25 = 708,71M<sup>2</sup>

ÁREA A DOAR AO MCB – LOTE 26 = 113,75M<sup>2</sup>

PROPRIETÁRIOS – ROQUE TADEU ORSI E RUY REGIS ORSI

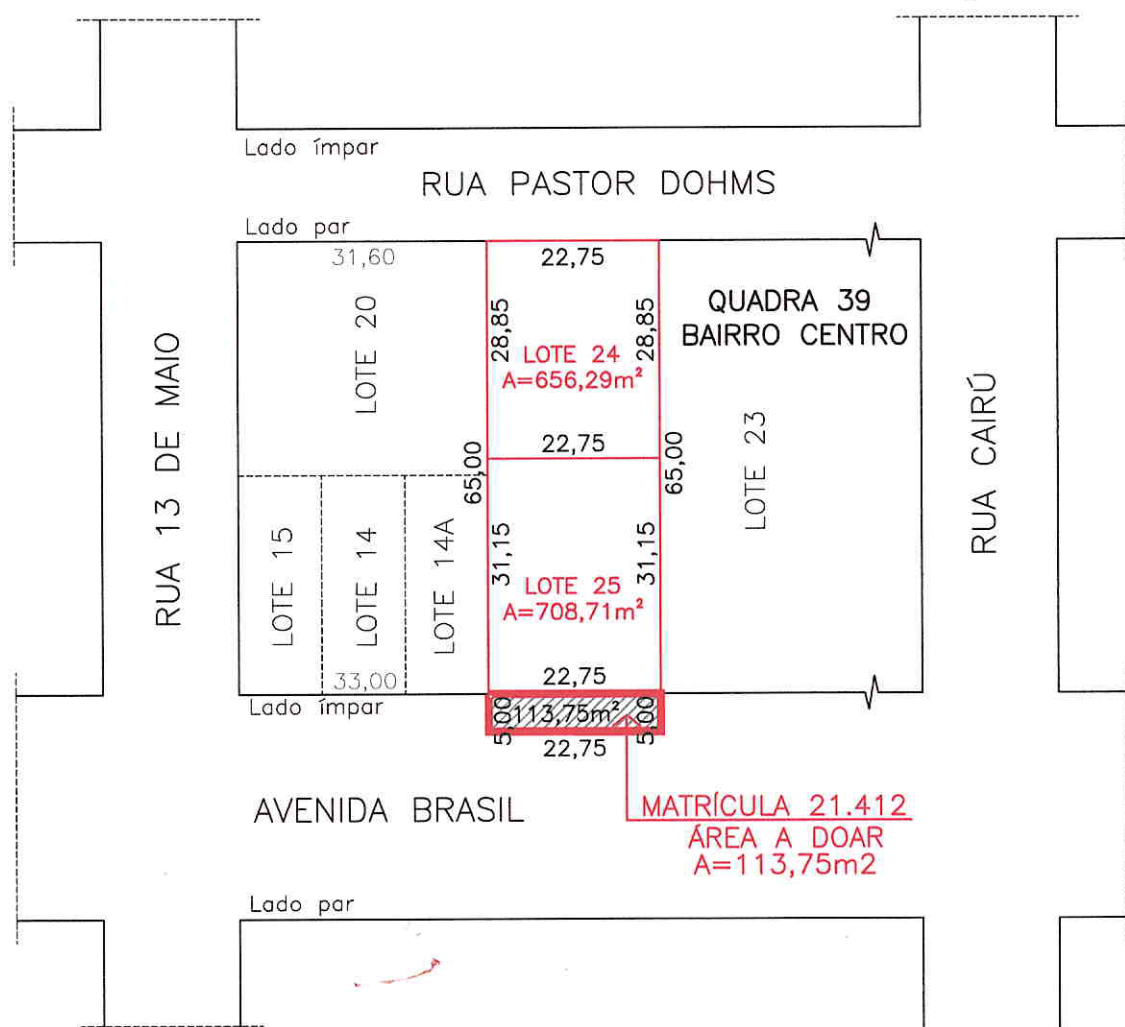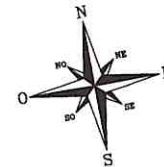

PREFEITURA MUNICIPAL CAMPO BOM

DATA JUNHO/2023	ESCALA 1/1000	DESENHO FRANCIELI	ÁREA LOTE 24 656,29M <sup>2</sup>	ÁREA LOTE 25 708,71M <sup>2</sup>	ÁREA A DOAR 113,75M <sup>2</sup>
--------------------	------------------	----------------------	--------------------------------------	--------------------------------------	-------------------------------------