
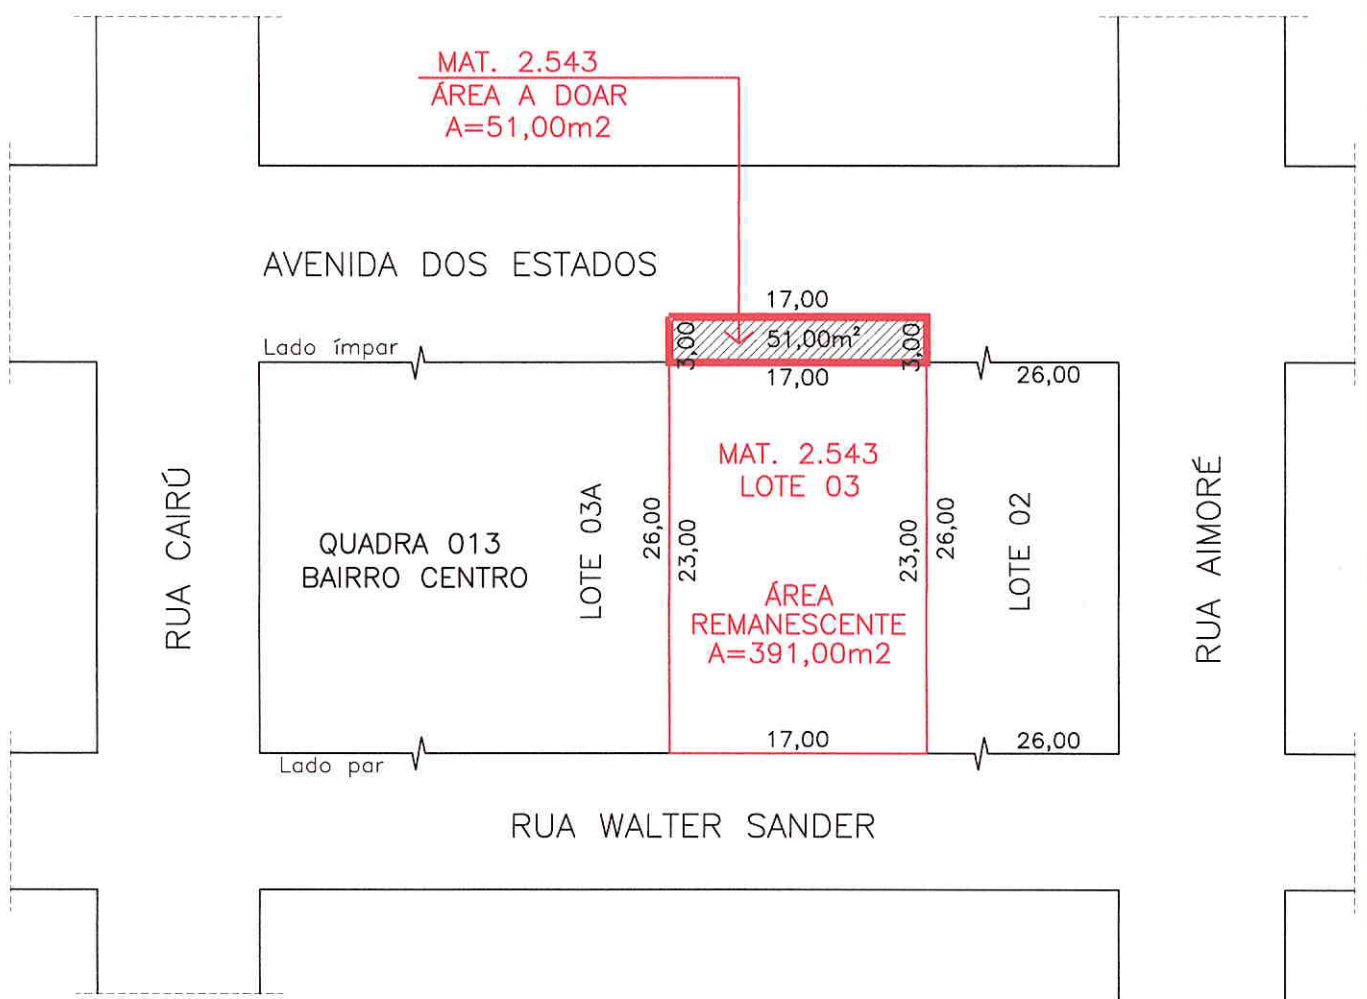


DESMEMBRAMENTO DE ÁREA COM
 DOAÇÃO AO MUNICÍPIO DE CAMPO BOM
 BAIRRO CENTRO – QUADRA 013 – LOTE 03
 MATRÍCULA 2.543
 ÁREA REMANESCENTE = 391,00M²
 ÁREA A DOAR AO MCB = 51,00M²
 PROPRIETÁRIAS – MELISSA DE AZEVEDO E
 THAÍS DE AZEVEDO WOOD

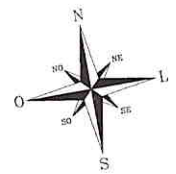

FRANCIELI FRANCESCHINI SCHALLENBERGER
 Arquiteta e Urbanista - CAU A185970-6
 Divisão de Planejamento
 Prefeitura Municipal de Campo Bom

MUNICÍPIO DE CAMPO BOM

DATA JULHO/2023	ESCALA 1/1000	DESENHO FRANCIELI	ÁREA REMANESCENTE 391,00M ²	ÁREA A DOAR 51,00M ²
--------------------	------------------	----------------------	---	------------------------------------