
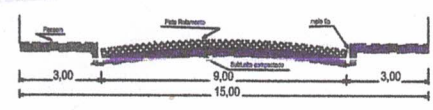
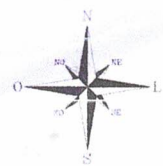


RUA "C" -
 TRECHO ENTRE A ESTRADA MONACO E A DIVISA NORTE
 LOTEAMENTO - COLINA RITZEL
 BAIRRO MÔNACO

ETERSON.

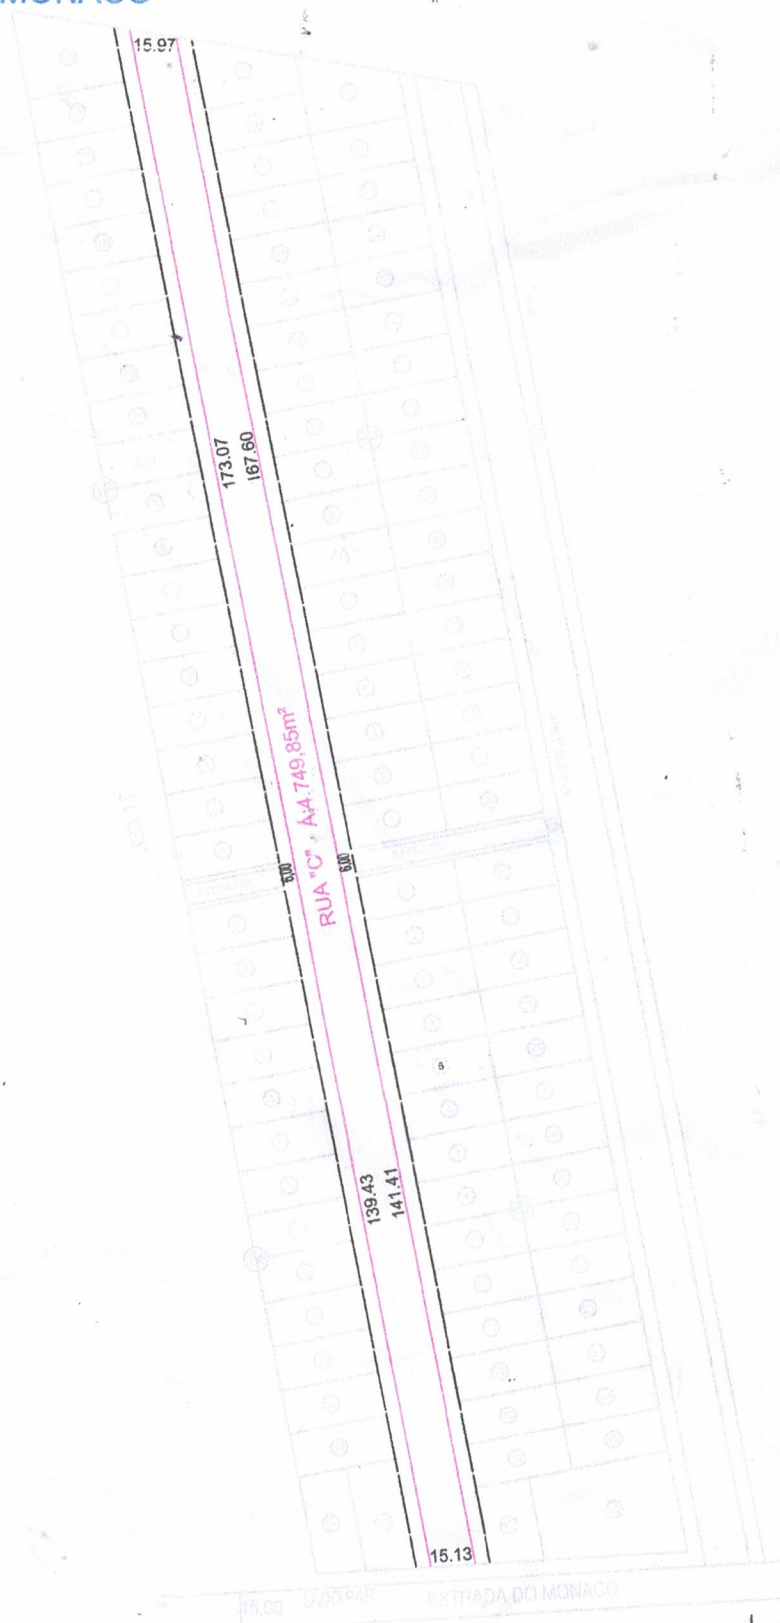

PREFEITURA MUNICIPAL DE CAMPO BOM

DATA Julho/2022	FSCAI A 1/1.500	DESENHO Leonardo Frantz	VISTO Dolma Pora Aguiar da Silva Tec. Estradas e Topografia CREA 71722 D
--------------------	--------------------	----------------------------	---