


**MAPA DESMEMBRAMENTO - ÁREA DE DOAÇÃO**  
**PROPRIETÁRIO: AZUL FLORESTADORA LTDA**  
**BAIRRO CENTRO**  
**QUADRA 070**  
**LOTE 08 FUSIONADO**

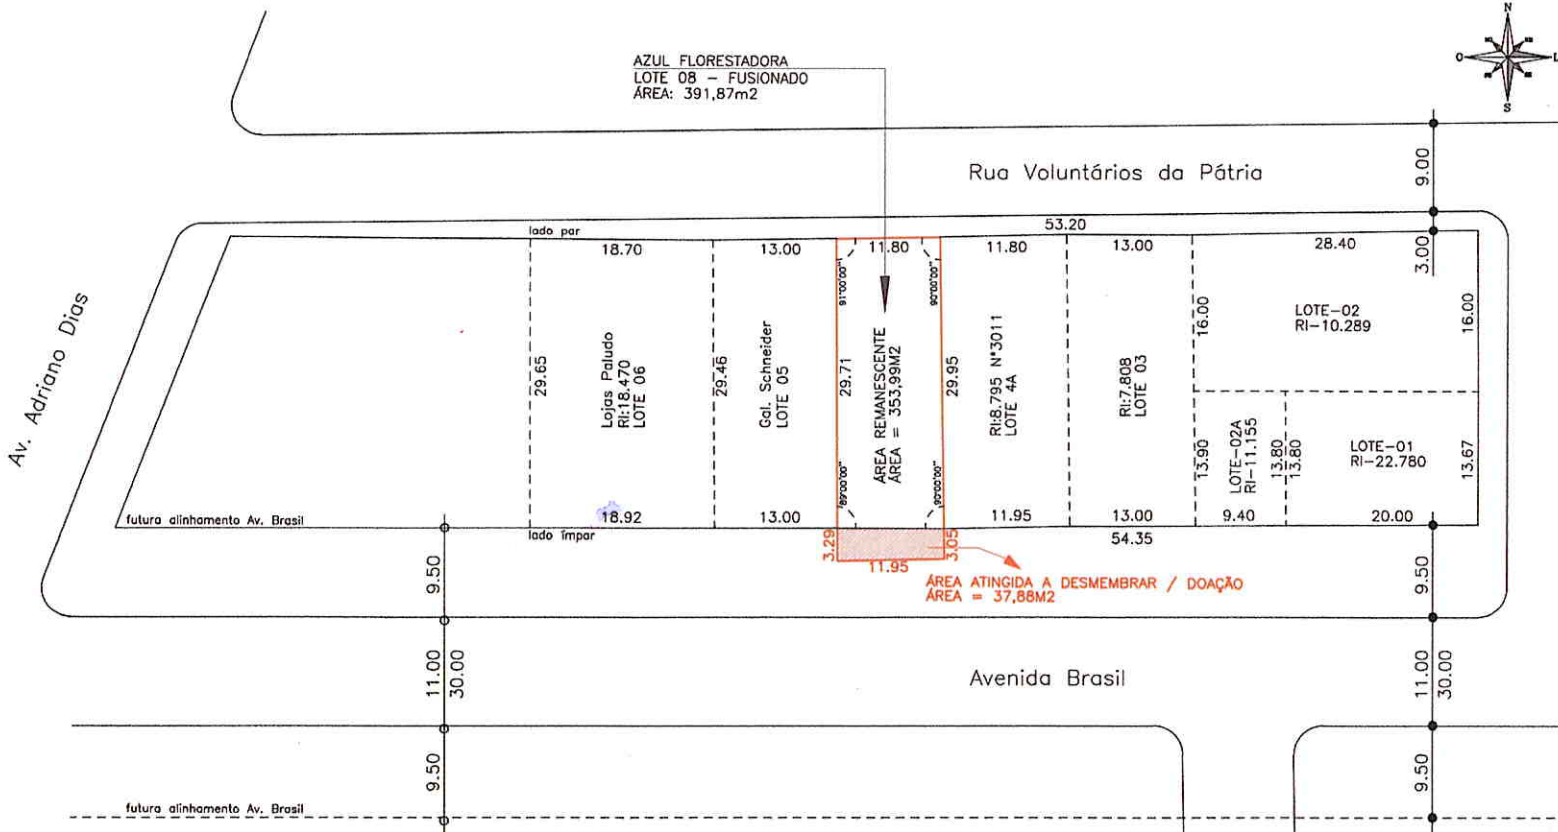

ÁREA REMANESCENTE = 353,99 M <sup>2</sup>	
ÍNDICES	PERMITIDO
I.A - 5,0	1.769,95 M <sup>2</sup>
T.O -100%	353,99 M <sup>2</sup>

Av. João Schumann