


PROPRIETÁRIO: MUNICÍPIO DE CAMPO BOM
 MATRÍCULA 25.754
 BAIRRO O – QUADRA 56 – LOTE 30
 ÁREA: 2.242,68m²

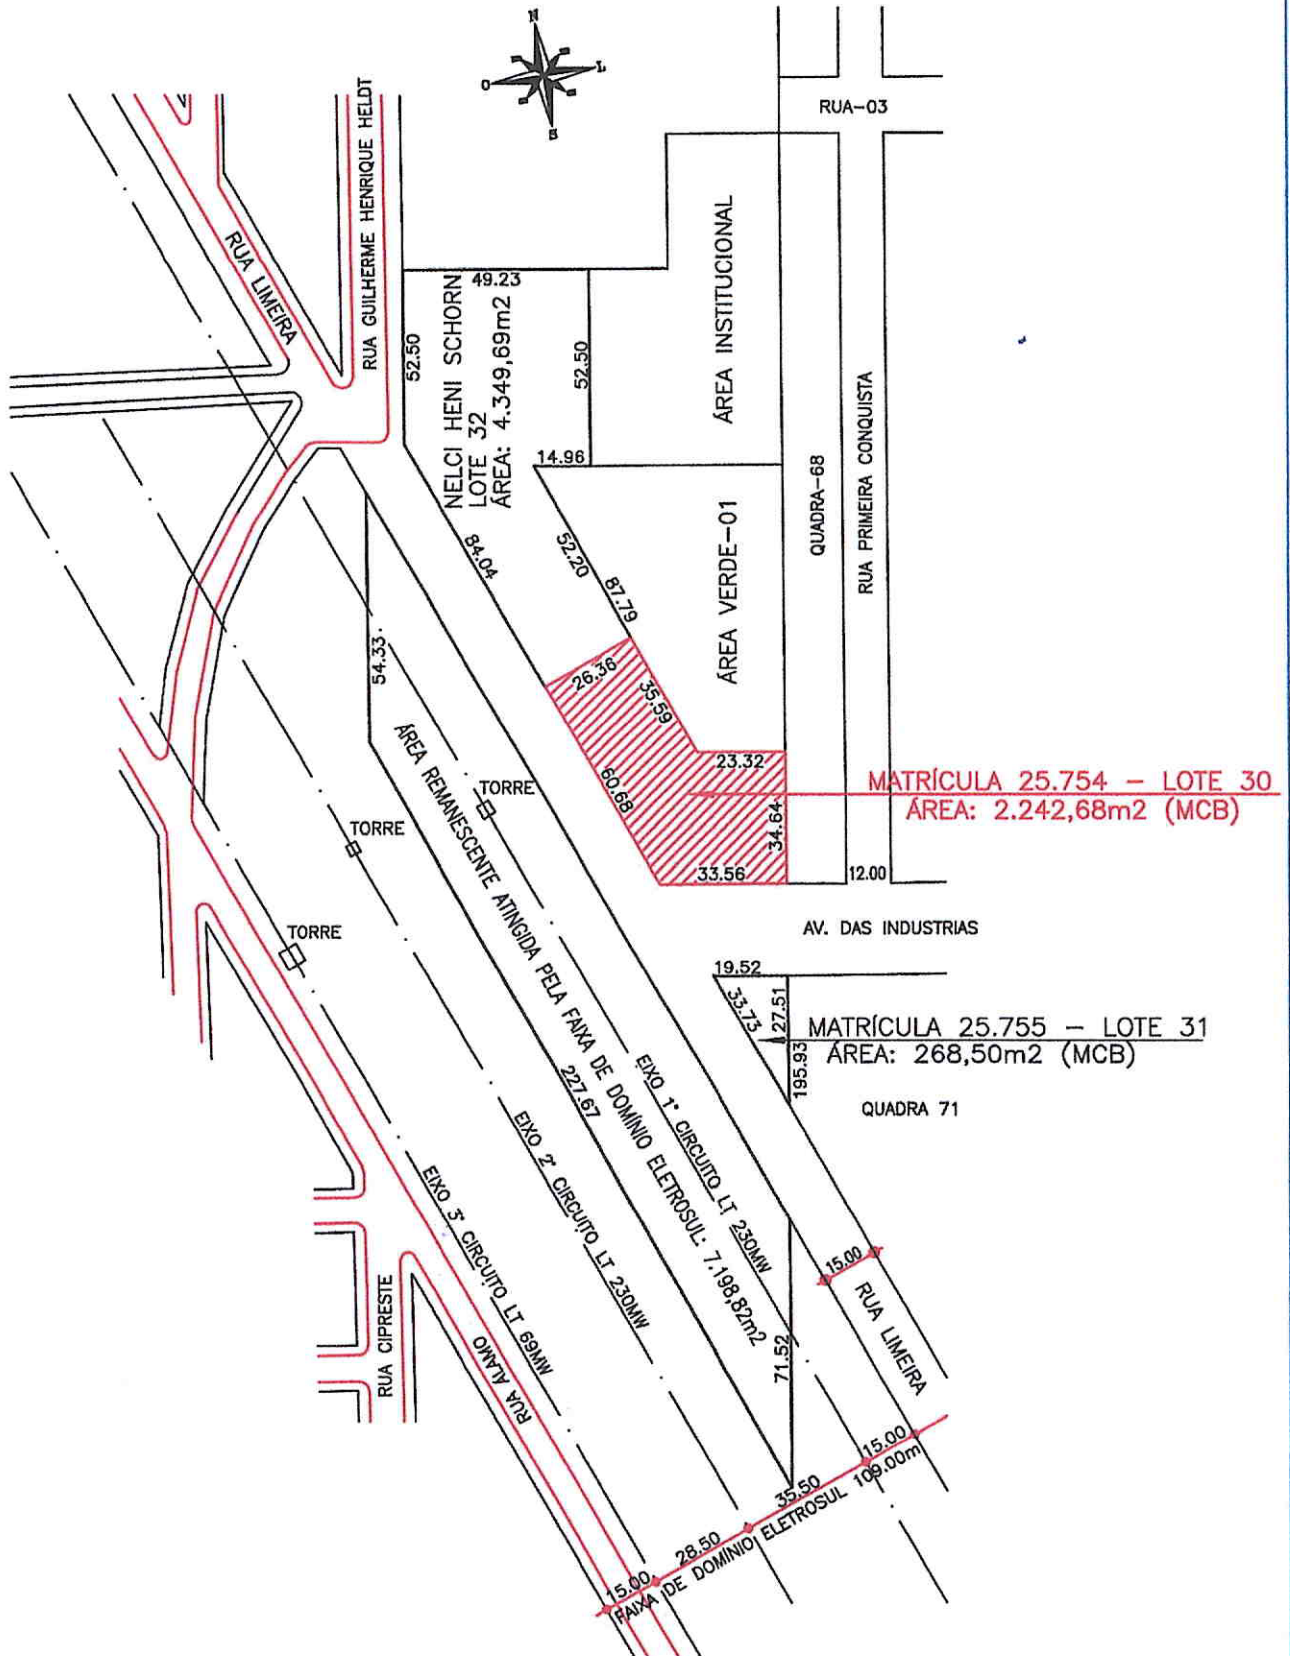

PREFEITURA MUNICIPAL CAMPO BOM

Deima Porn Aguiar

DATA Julho/2022	ESCALA 1/2000	DESENHO Leonardo Frantz	TOPOGRAFIA	DARIL Diretora de Divisão Planejamento Urbano Prefeitura Municipal de Campo Bom
--------------------	------------------	----------------------------	------------	---