


**BAIRRO: "I"**  
**QUADRA: 84 LOTE: 22**  
**ÁREA : 1.232,20m<sup>2</sup>**  
**MATRÍCULA 19.453**  
**PROP.: MUNICÍPIO DE CAMPO BOM**

Rua Maurício Sirotski Sobrinho

Av. João Pedro Dias


Rua Paulista

Rua Hugo Bender

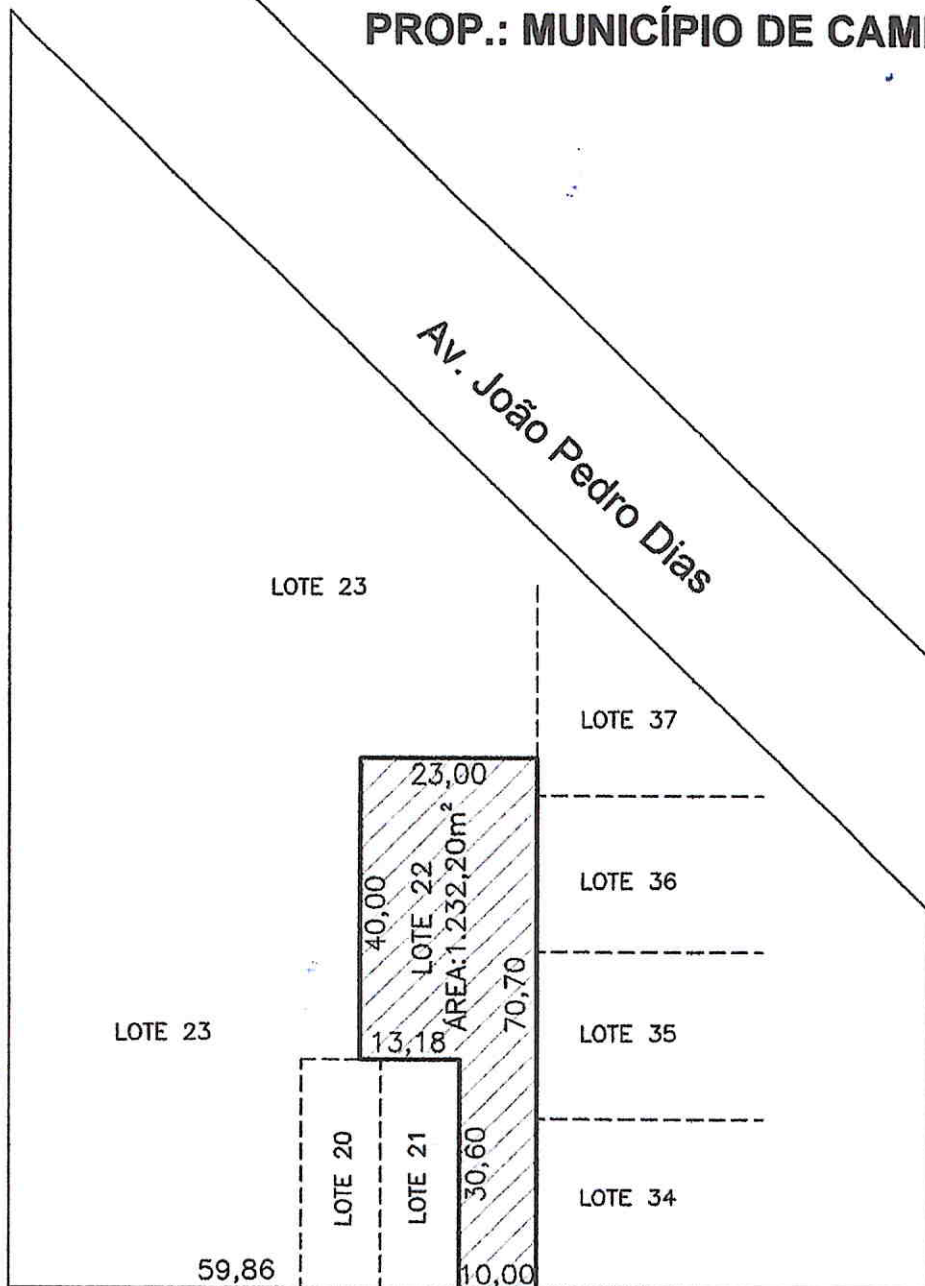

PREFEITURA MUNICIPAL DE CAMPO BOM

DATA dezembro/2018	ESCALA 1/1000	DESENHO Francieli F.S.	ÁREA 1.232,20m <sup>2</sup>	VISTO Francieli F.S. Aguiar da Silva Eng. Estradas e Topografia CREA 71722 D
-----------------------	------------------	---------------------------	--------------------------------	---------------------------------------------------------------------------------------

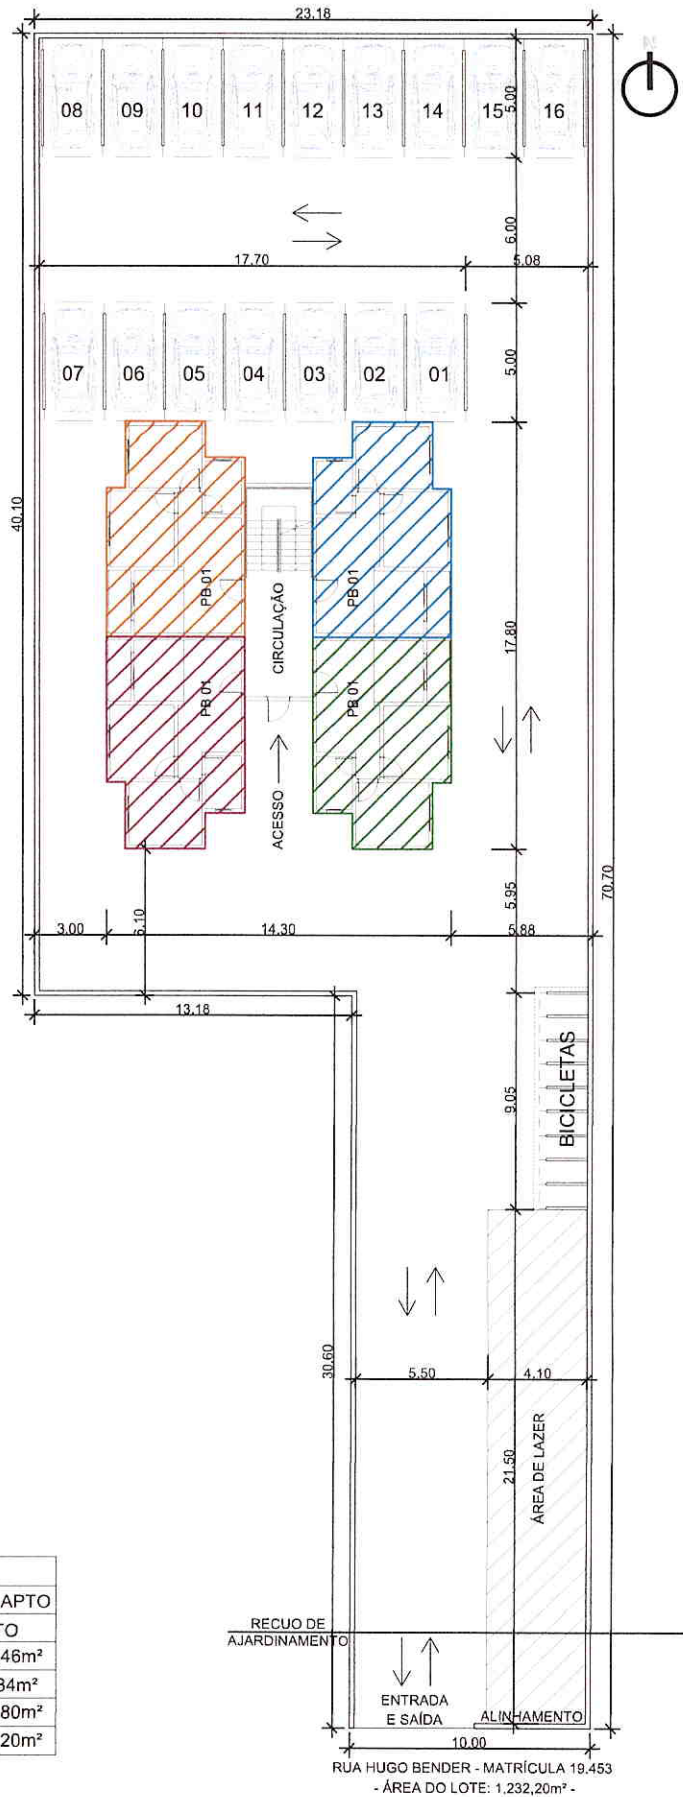

BAIRRO PAULISTA - QUADRA 011 LEI 5.329/2022			
ZR 03 - ÁREA LOTE 1.232,20m <sup>2</sup>		TORRE 01 - 04 PAV COM 04 APTO	
	PERMITIDO	UTILIZADO	ÁREA POR PAVIMENTO
IA: 2,0	2.464,40m <sup>2</sup>	745,84m <sup>2</sup>	COMPUTÁVEL: 186,46m <sup>2</sup>
TO: 70%	862,54m <sup>2</sup>	211,80m <sup>2</sup>	NÃO COMPUTÁVEL: 25,34m <sup>2</sup>
C.I: V 50	25un	16un	ÁREA TOTAL: 211,80m <sup>2</sup>
ÁREA TOTAL :		847,20m <sup>2</sup>	TOTAL DA TORRE: 847,20m <sup>2</sup>

RECULO DE AJARDINAMENTO

ENTRADA E SAÍDA

ALINHAMENTO

10,00

RUA HUGO BENDER - MATRÍCULA 19.453  
- ÁREA DO LOTE: 1.232,20m<sup>2</sup> -

PREFEITURA  
MUNICIPAL DE  
CAMPO BOM/RS

## CONDOMÍNIO VERTICAL - FAR

BAIRRO PAULISTA - QUADRA 011 LEI 5.329/2022

IMPLANTAÇÃO	DATA	UNIDADES HABITACIONAIS	ÁREA
	JUNHO/2023	16	1.232,20m <sup>2</sup>
RESPONSÁVEL TÉCNICO	MUNICÍPIO DE CAMPO BOM		PRANCHA
			01