PROCESSO 13.657/2023 – BAIRRO RENASCER – SITUAÇÃO PROPOSTA
A) EXTINÇÃO DA AVENIDA PROJETADA NO BAIRRO RENASCER (TRECHO ENTRE AS QUADRAS 001, 005, 006, 007, 008, 009, 010 E 015, E AS RUAS CARLOS ALBERTO FEITEN ATÉ A RODOVIA NESTOR HERCULANO DE PAULA – ERS–239);
B) EXTINÇÃO DA RUA PROJETADA (TRECHO ENTRE A AVENIDA PROJETADA E A DIVISA OESTE DO LOTEAMENTO FIRENZE, ENTRE AS QUADRAS 001 E 015);

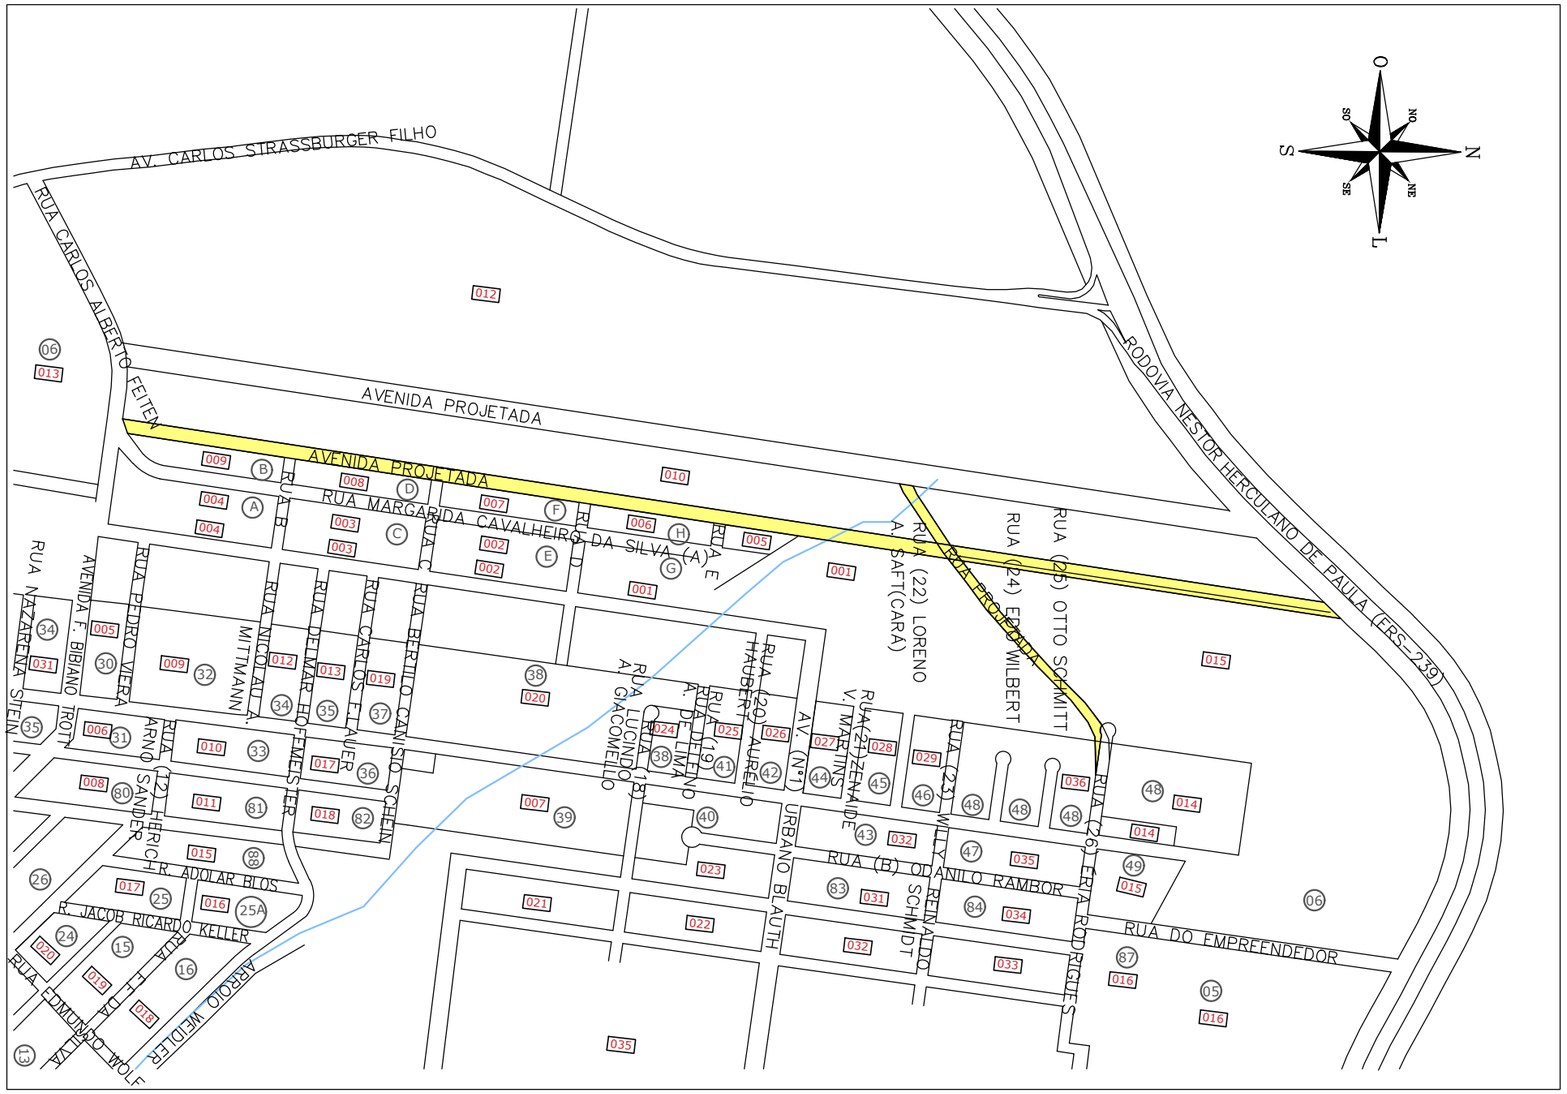

LEGENDA
RUAS A EXTINGUIR

MUNICÍPIO DE CAMPO BOM

DATA	ESCALA	DESENHO	BAIRRO	ENTRE AS QUADRAS 001, 005, 006, 007, 008, 009,010 E 015	EXTINÇÃO DE RUAS PLANO DIRETOR
DEZEMBRO/2023	1/4000	FRANCIELI	RENASCER		