
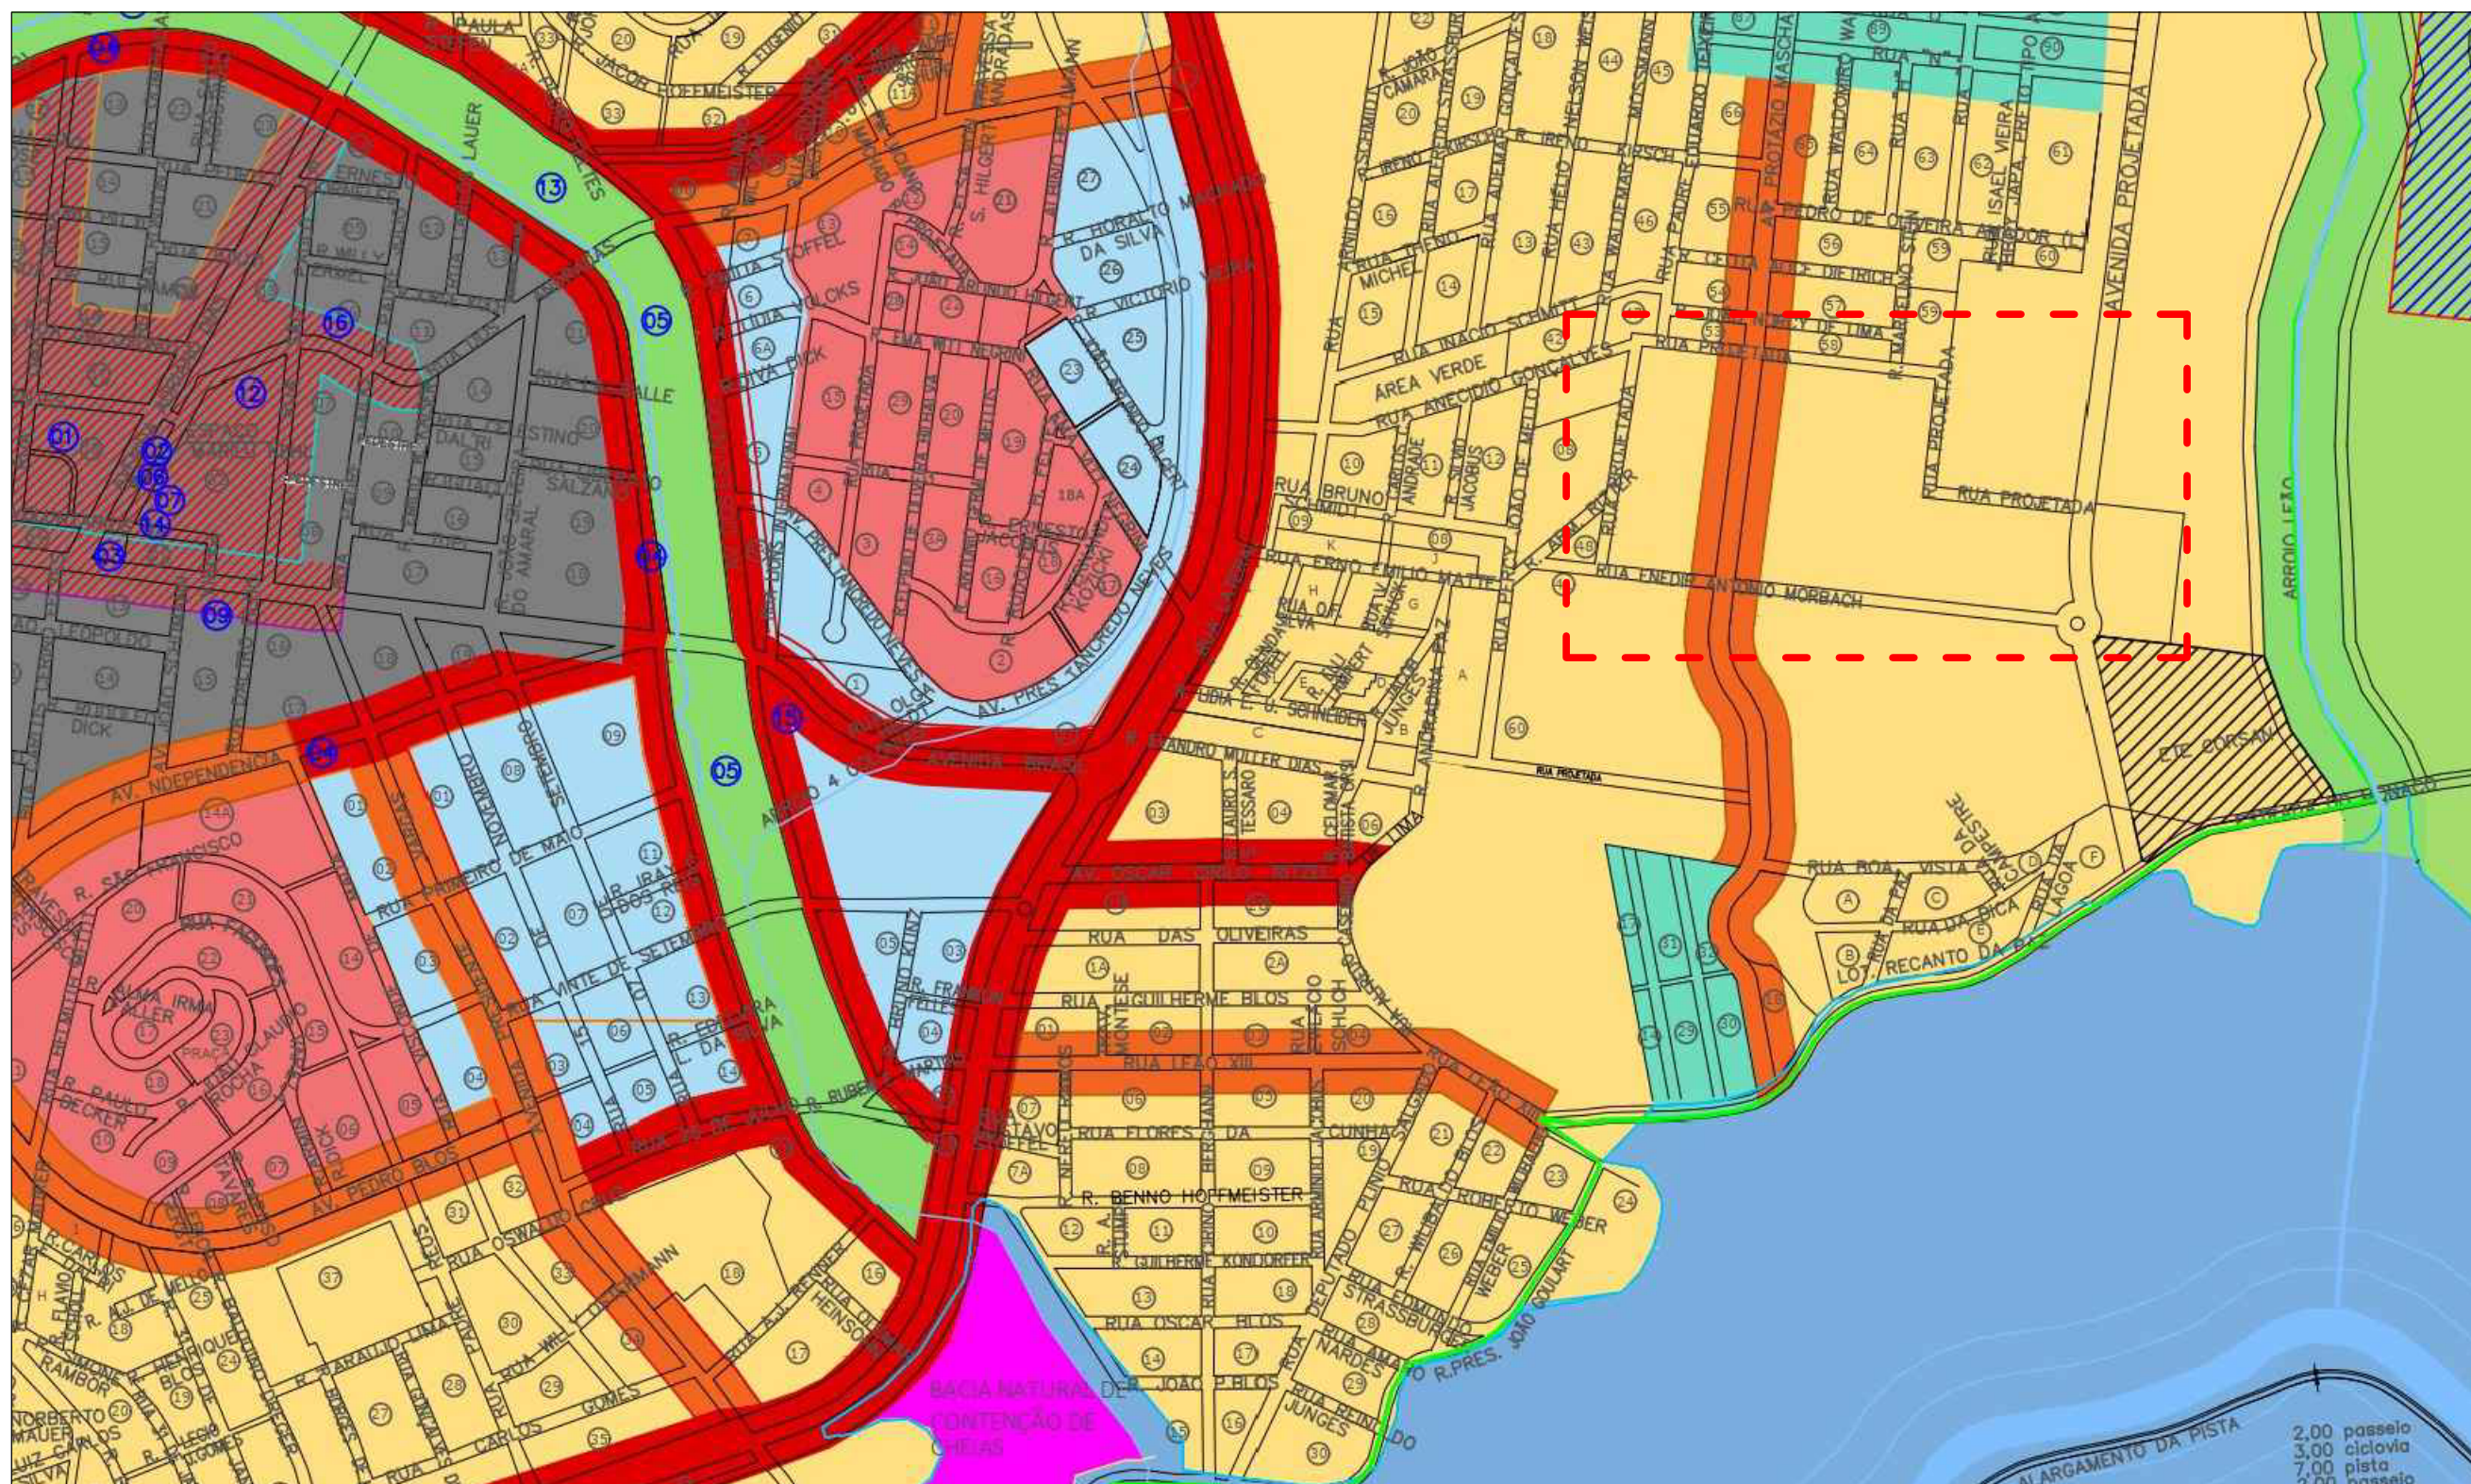


PROCESSO 13.863/2023 – BAIRRO VILA VELHA
 ÁREA REFERÊNCIA PARA EXTINÇÃO DE QUATRO TRECHOS DE RUA PROJETADA
 E DESLOCAMENTO DA RUA ENEDIR ANTÔNIO MORBACH.

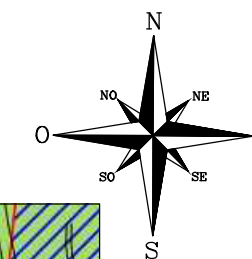

MUNICÍPIO DE CAMPO BOM

DATA	DEZEMBRO/2023	ESCALA	INDEFINIDO	DESENHO	FRANCIELI	BAIRRO	VILA VELHA	ENTRE AS QUADRAS 003, 013, 041,042, 031, 032, 034 E 033	EXTINÇÃO E DESLOCAMENTO DE RUAS – PLANO DIRETOR
------	---------------	--------	------------	---------	-----------	--------	------------	---	---