
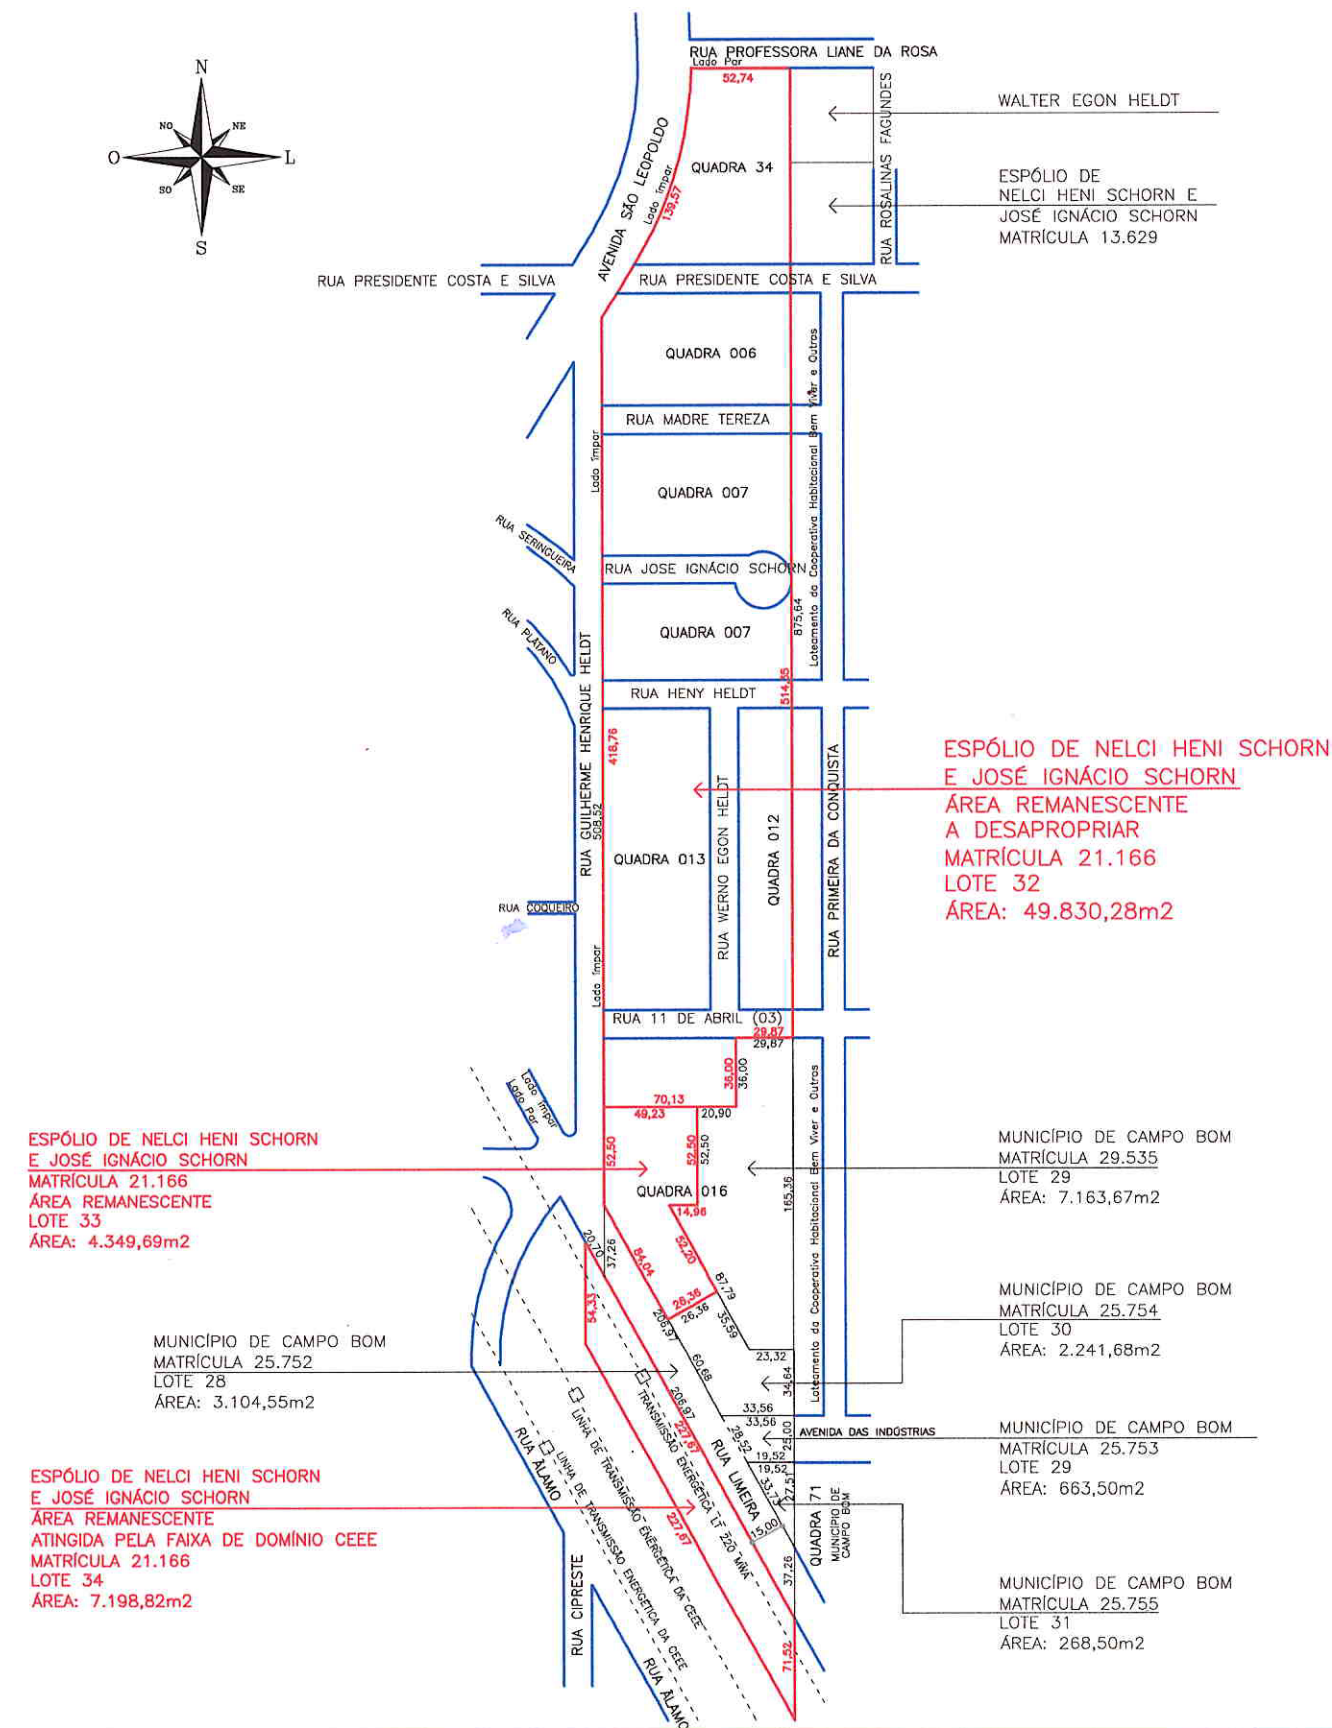


ÁREA REMANESCENTE – LOTE 34 – ÁREA: 7.198,82m²

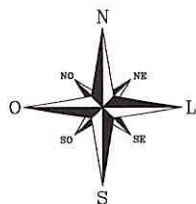

MUNICÍPIO DE CAMPO BOM FRANCIEL

FRANCIELLI FRANCESCHINI SCHALLENBERGE

Arquiteta e Urbanista - CAU A185970-6

Divisão de Planejamento

Prefeitura Municipal de Campo Bom

DATA	ESCALA	DESENHO	MATRÍCULA	VISÃO
MAIO/2023	1/4000	FRANCIELI	21.666	Arquiteta e Urbanista - CAU A1859 Divisão de Planejamento