

04 AGO 2017



000451

# Câmara de Veredores



MUNICÍPIO DE CAMPO BOM - RS

PROJETO DE LEI Nº 22 /2017.

“ Dá denominação a uma Rua  
da cidade de Campo Bom”.

Art. 1º – Denomina de **Rua Waldomiro Warken**, o Logradouro Público localizado no Loteamento Vila Velha 02, Bairro L, quadra 64, demarcada como Rua “J”.

Parágrafo Único – Nas placas indicativas deverá constar como “**Rua Waldomiro Warken**”.

Art. 2º - Esta lei entra em vigor na data de sua publicação, revogando-se as disposições em contrário.

Sala das Sessões Presidente Vargas, 04 de agosto de 2017.

Vereador Victor Fernando Souza  
Lider da Bancada do PCdoB



# Câmara de Vereadores



MUNICÍPIO DE CAMPO BOM - RS

JUSTIFICATIVA AO PROJETO DE LEI Nº \_\_\_\_\_/2017.

“ Dá denominação a uma Rua  
da cidade de Campo Bom”.

Senhor Presidente,  
Senhores Vereadores,  
Senhora Vereadora.

O presente projeto de Lei tem por objetivo prestar uma homenagem a esse ilustre cidadão, Waldomiro Warken, falecido em 31 de janeiro de 1999, que embora tenha nascido na cidade de Taquara, escolheu Campo Bom para viver e trabalhar, vindo a falecer no dia do aniversário da cidade. O Senhor Waldomiro, constituiu ao longo de sua vida uma numerosa família com 07 filhos, 12 netos e nove bisnetos, que aqui residem.



Nestes Termos, rogamos pela aprovação unânime dos Senhores Vereadores, nesta homenagem, crendo na conseqüente sanção do executivo Municipal.

Atenciosamente,

Sala das Sessões Presidente Vargas, 04 de agosto de 2017.

Vereador Victor Fernando Souza  
Lider da Bancada do PCdoB

# RUA "J"

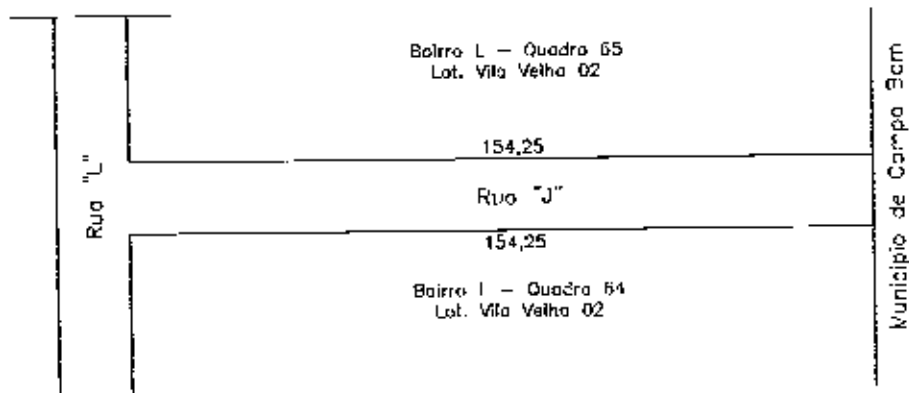
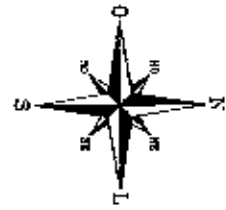


Escala 1/1500

## PREFEITURA MUNICIPAL DE CAMPO BOM

DATA março/2017	ESCALA 1/1500	DESENHO Ana Paula	TOPOGRAFIA Delma Pom Agular da Silva Eng. Estradas e Topografia CREA 71722 D	VISTO 
--------------------	------------------	----------------------	---	-----------

# RUA "J"

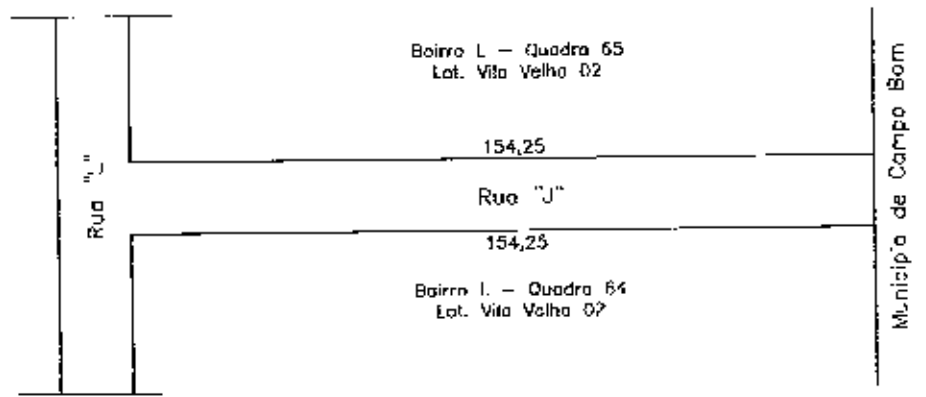
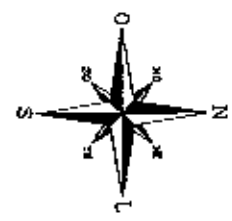


Escala 1/1500

## PREFEITURA MUNICIPAL DE CAMPO BOM

DATA março/2017	ESCALA 1/1500	DESENHO Ana Paula	TOPOGRAFIA Delma Porn Agular de Silva Tec. Estradas e Topografia CREA 71722 D	VISTO 1 
--------------------	------------------	----------------------	--	----------------

# RUA "J"

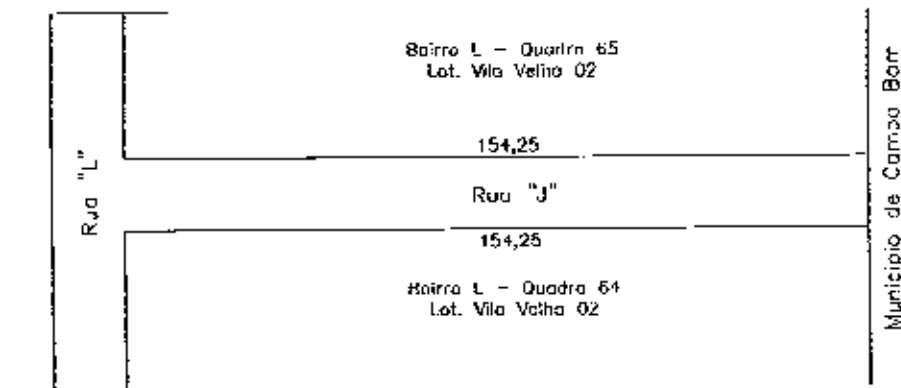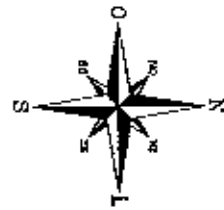

Escala 1/1500

## PREFEITURA MUNICIPAL DE CAMPO BOM

DATA março/2017	ESCALA 1/1500	DESENHO Ana Paula	TOPOGRAFIA Delma Pom Aguiar da Silva Tec. Estradas e Topografia CREA 71722 D	VISTO 
--------------------	------------------	----------------------	---	-----------