


RUA "03" -
 TRECHO ENTRE A AV. DOS MUNICÍPIOS E A "RUA 03"
 LOTEAMENTO - VISTA ALEGRE
 BAIRRO QUATRO COLÔNIAS

Quadra 04
 Lote 07
 Gottlieb Empreendimentos Imobiliários Ltda.

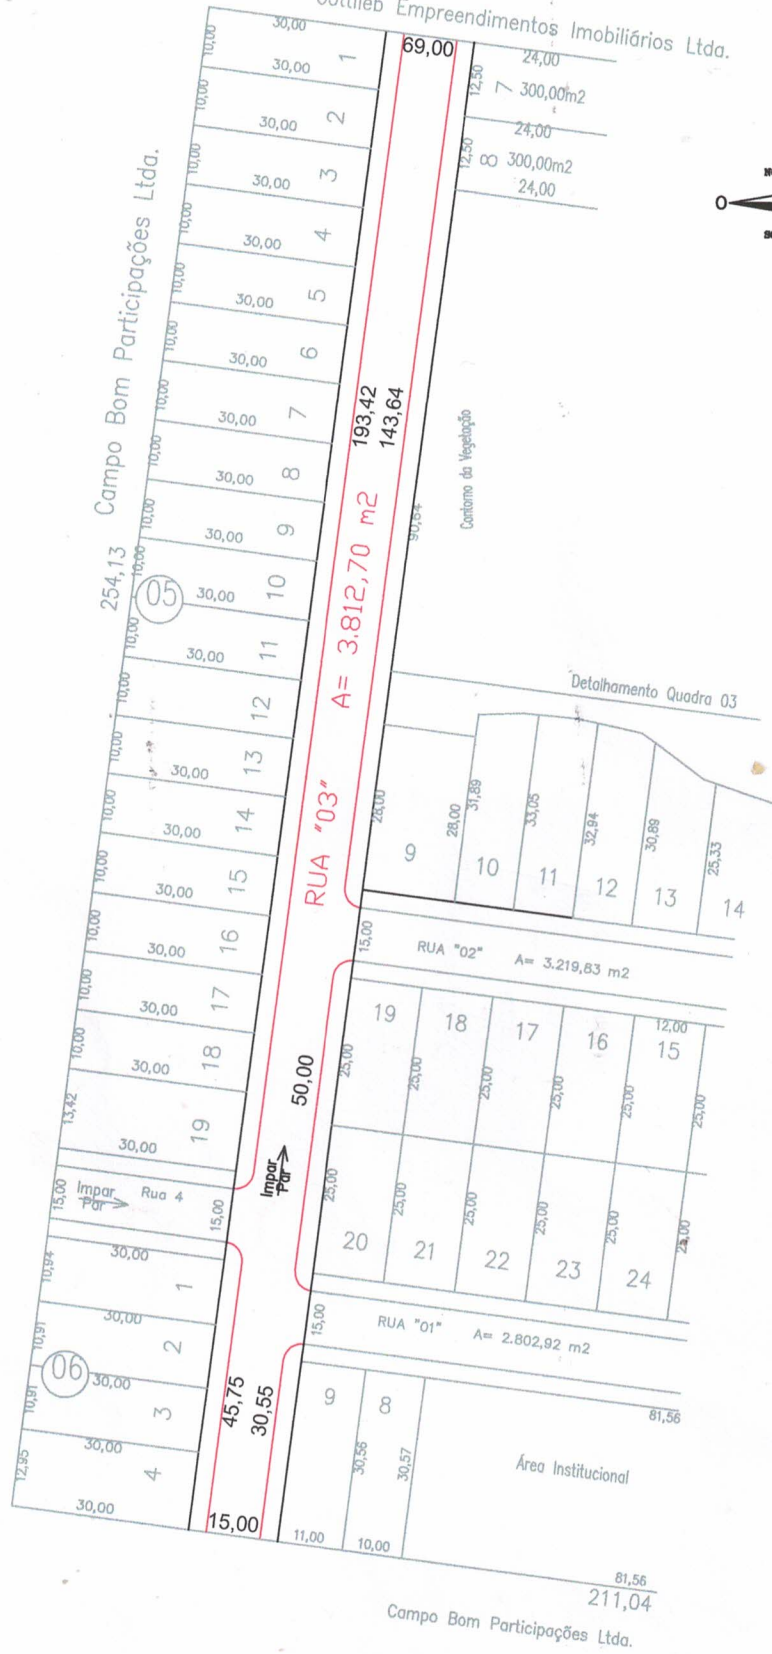

PREFEITURA MUNICIPAL DE CAMPO BOM

DATA Julho/2022	ESCALA 1/1.250	DESENHO Leonardo Frantz	VISTO Delma Porn Aguiar da Silva Tec. Estradas e Topografia CREA 71722 D
--------------------	-------------------	----------------------------	---