


RUA "02" -
 TRECHO ENTRE A AV. DOS MUNICÍPIOS E A "RUA 03"
 LOTEAMENTO - VISTA ALEGRE
 BAIRRO QUATRO COLÔNIAS

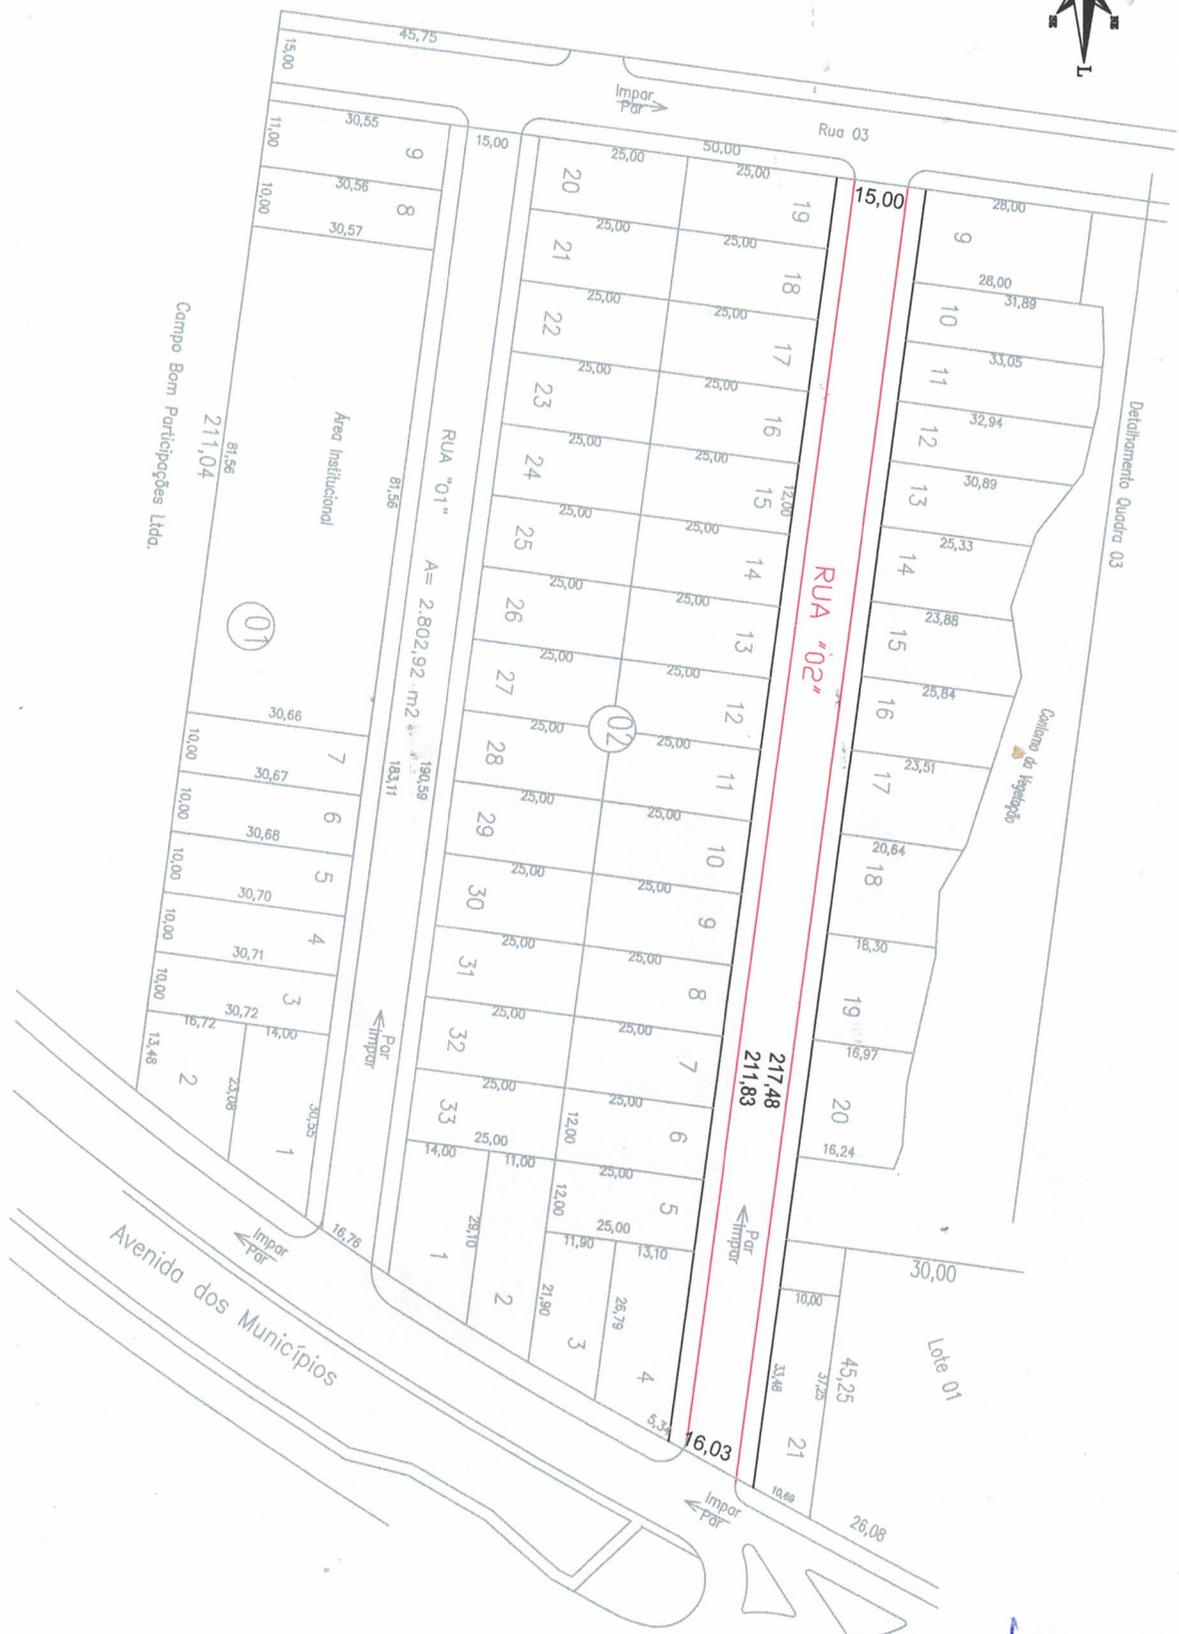

PREFEITURA MUNICIPAL DE CAMPO BOM

Delma Pom Aguiar da Silva
 Tec. Estradas e Topografia
 CREA 71722 D

DATA

Julho/2022

ESCALA

1/1.250

DESENHO

Leonardo Frantz

VISTO