

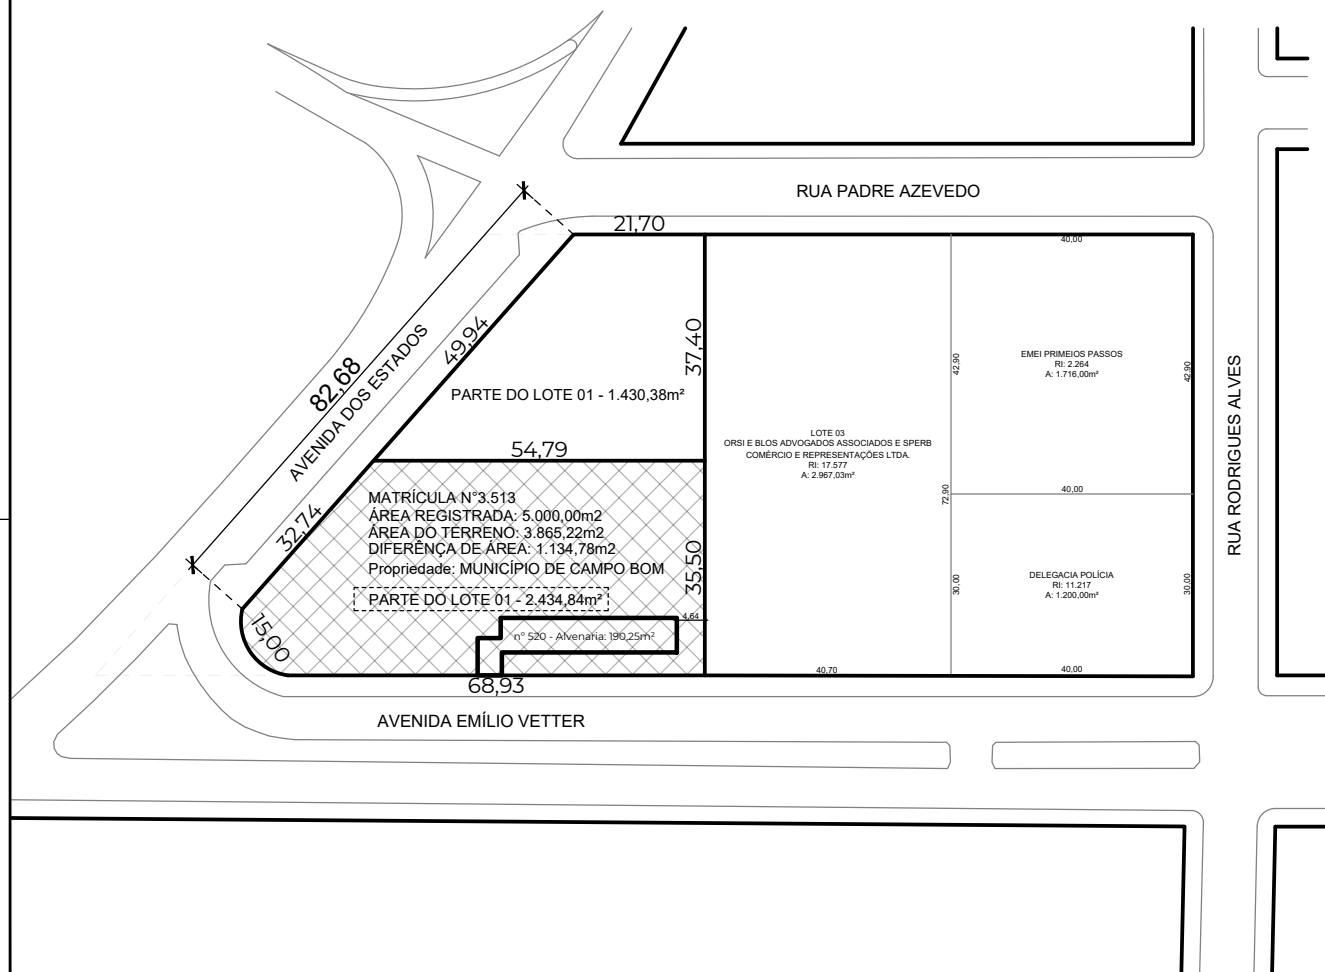
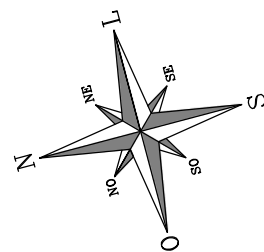


Escala 1/1250

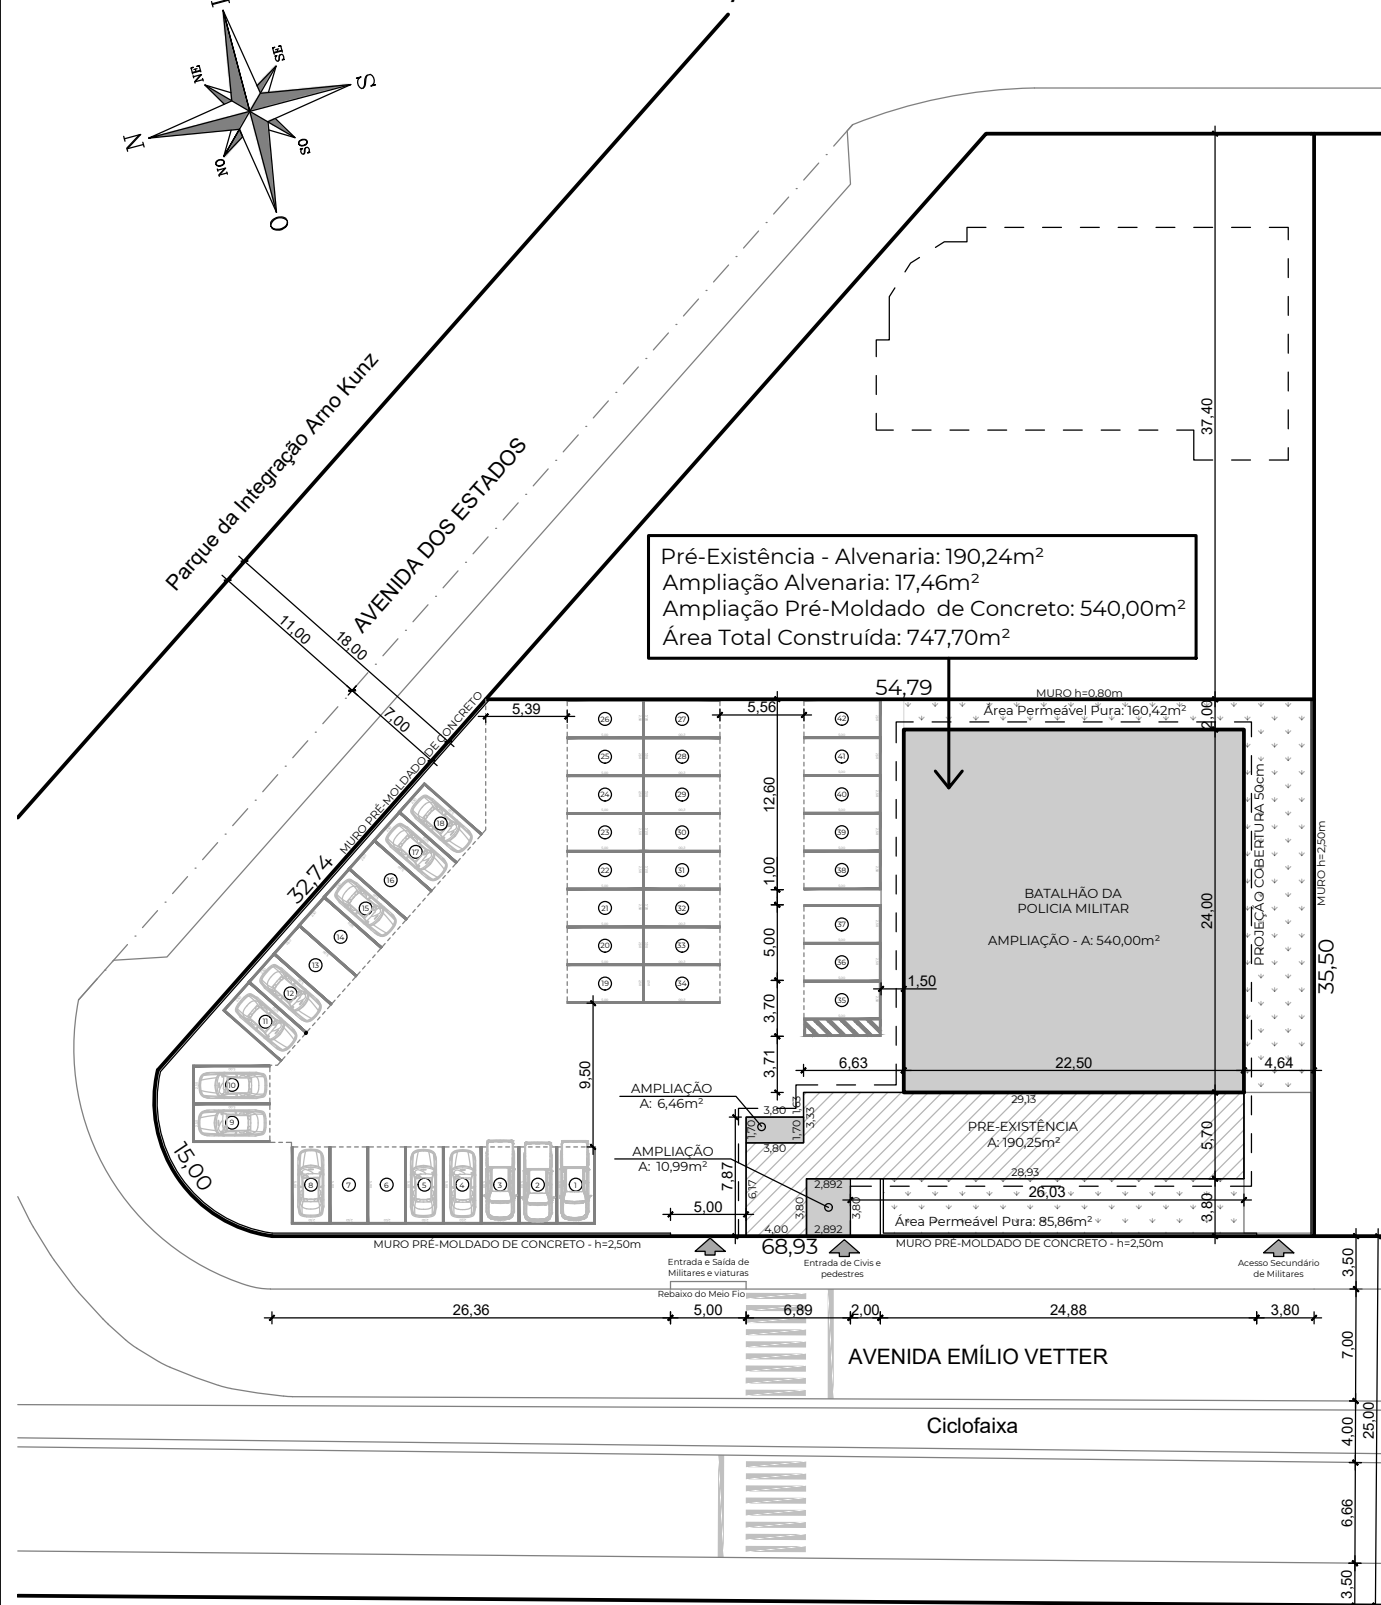

Escala 1/500

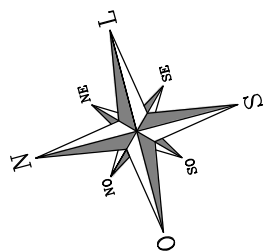

- Área Permeável Pura: 246,28m² (10,11%)
Área Construída: 747,70m² (IA= 0,31 / TO= 30,71%)

PROTOCOLADO

Sob nº _____, em
_____ / _____ / _____

Espaço Reservado ao Carimbo do I.N.S.S. / IAPAS

CADASTRO

Confere com a ficha cadastral

TOPOGRAFIA

Alinhamento em ____/____/____

CONCLUÍDA A OBRA EXIJA O

HABITE - SE

VISTORIADO PELA FISCALIZAÇÃO

FISCAL DE OBRAS

$$/ =$$
$$/ =$$
$$/ =$$
$$/ =$$

MUNICÍPIO DE CAMPO BOM
SECRETARIA DE MUNICÍPIO DO PLANEJAMENTO

APROVADO

Em _____ de _____

RESP. TÉCNICO

ÍNDICES URBANÍSTICOS

BAIRRO ANTIGO: "B"	BAIRRO NOVO: GENUÍNO SAMPAIO	QUADRA ANTIGA: 013	QUADRA NOVA: 005
-----------------------	---------------------------------	-----------------------	---------------------

LOTE:	ZONA:
-------	-------

01	ZM2
ÁREA TERRENO	RECUBO PERMITIDO:
	TAXA DE PERMEABILIDADE USADA

AREA TERRENO:	RECCO PERFIATRO:	VALOR DE PERFIABILIDADE USADA:
2.434,84 m ²	0,00 m	10,11

ÍNDICES	PERMITIDO	USADO
---------	-----------	-------

INDICES	PERMITS	CODES

TA-	5.0	12.174.20	m ²	747.70	m
-----	-----	-----------	----------------	--------	---

10- 80 %	1.947,87	m ²	747,70	m
----------	----------	----------------	--------	---

CI- 150,00 m ²	16	un.	1	un.
---------------------------	----	-----	---	-----

VERSÃO	DISCRIMINAÇÃO	DATA
--------	---------------	------

Projeto/Local

PROJETO ARQUITETÔNICO
BATALHÃO DA POLÍCIA MILITAR DE CAMPO BOM - RS
Avenida Emílio Vetter, nº 520 - Bairro Genuíno Sampaio - Campo Bom/RS

PROJETO DE PROTEÇÃO E RECONSTRUÇÃO DO PATRIMÔNIO ARQUITETÔNICO	Data Julho/2026	Área do Projeto 747,70m²	Proprietário
	Escala 1:100	Versão V00	MUNICÍPIO DE CAMPO BOM - CNPJ nº 90.832.619/0001-55
	Arquivo BMP_Projeto Final.dwg		Responsável Técnico
	Projeto Arq. Janaina Schilling - CAU/RS A320.878-8 D		Engº Civil RODRIGO DE O. MÔNACO - CREA-RS 240045

Projeto/Especificações	Prancha
------------------------	---------

PLANTA DE SITUAÇÃO E LOCALIZAÇÃO

ROM ENGENHARIA E CONSTRUÇÃO LTDA.

Endereço: Avenida Brasil, nº3771 | Bairro Colina Deuner | Campo Bom - RS Fone: (51) 99989-7863 | (51) 99183-7328 | www.instagram.com/r_o_m_engenharia