
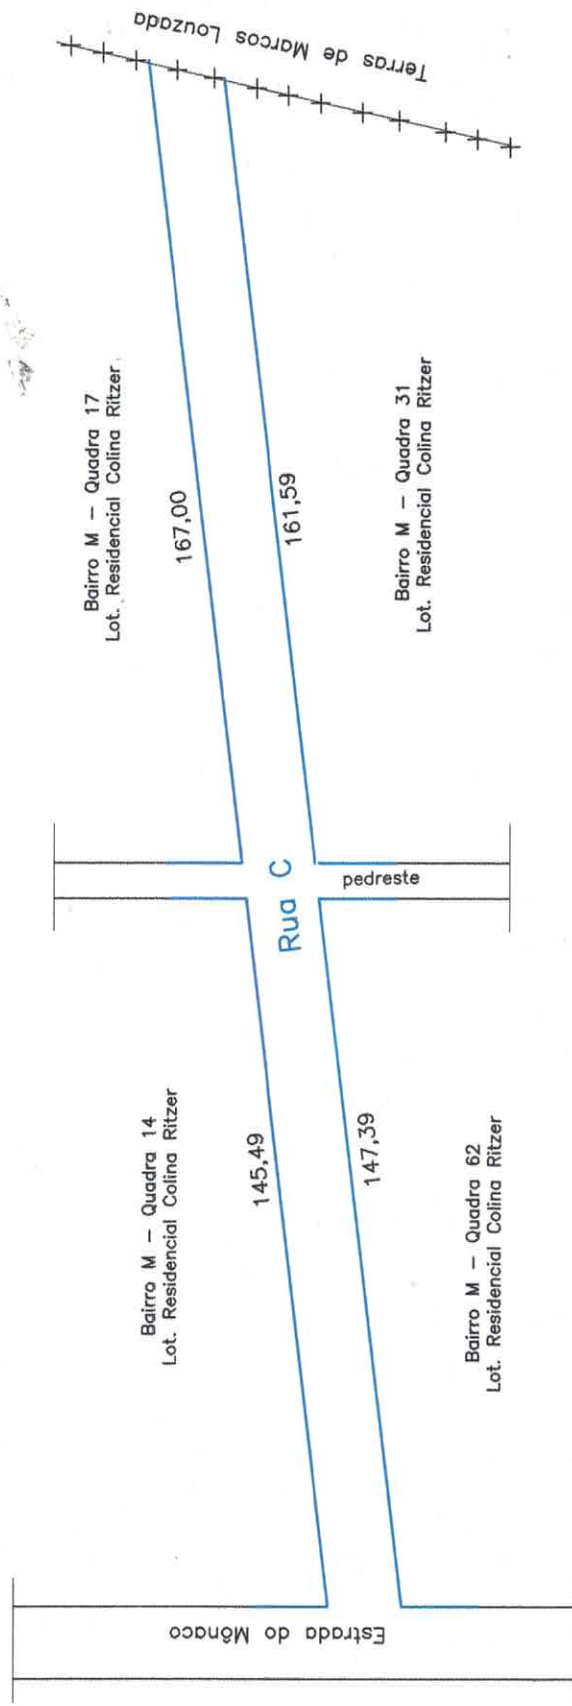


RUA "C"

BAIRRO M
LOT. RESIDENCIAL COLINA RITZEL

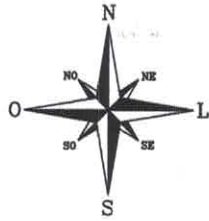

PREFEITURA MUNICIPAL DE CAMPO BOM

DATA março/2017	ESCALA 1/1500	DESENHO Ana Paula Jardim	Bairro M	VISTO
Delma Penn-Aguiar da Silva Tec. Estradas e Topografia CREA 71722-D				

[Handwritten signature]