
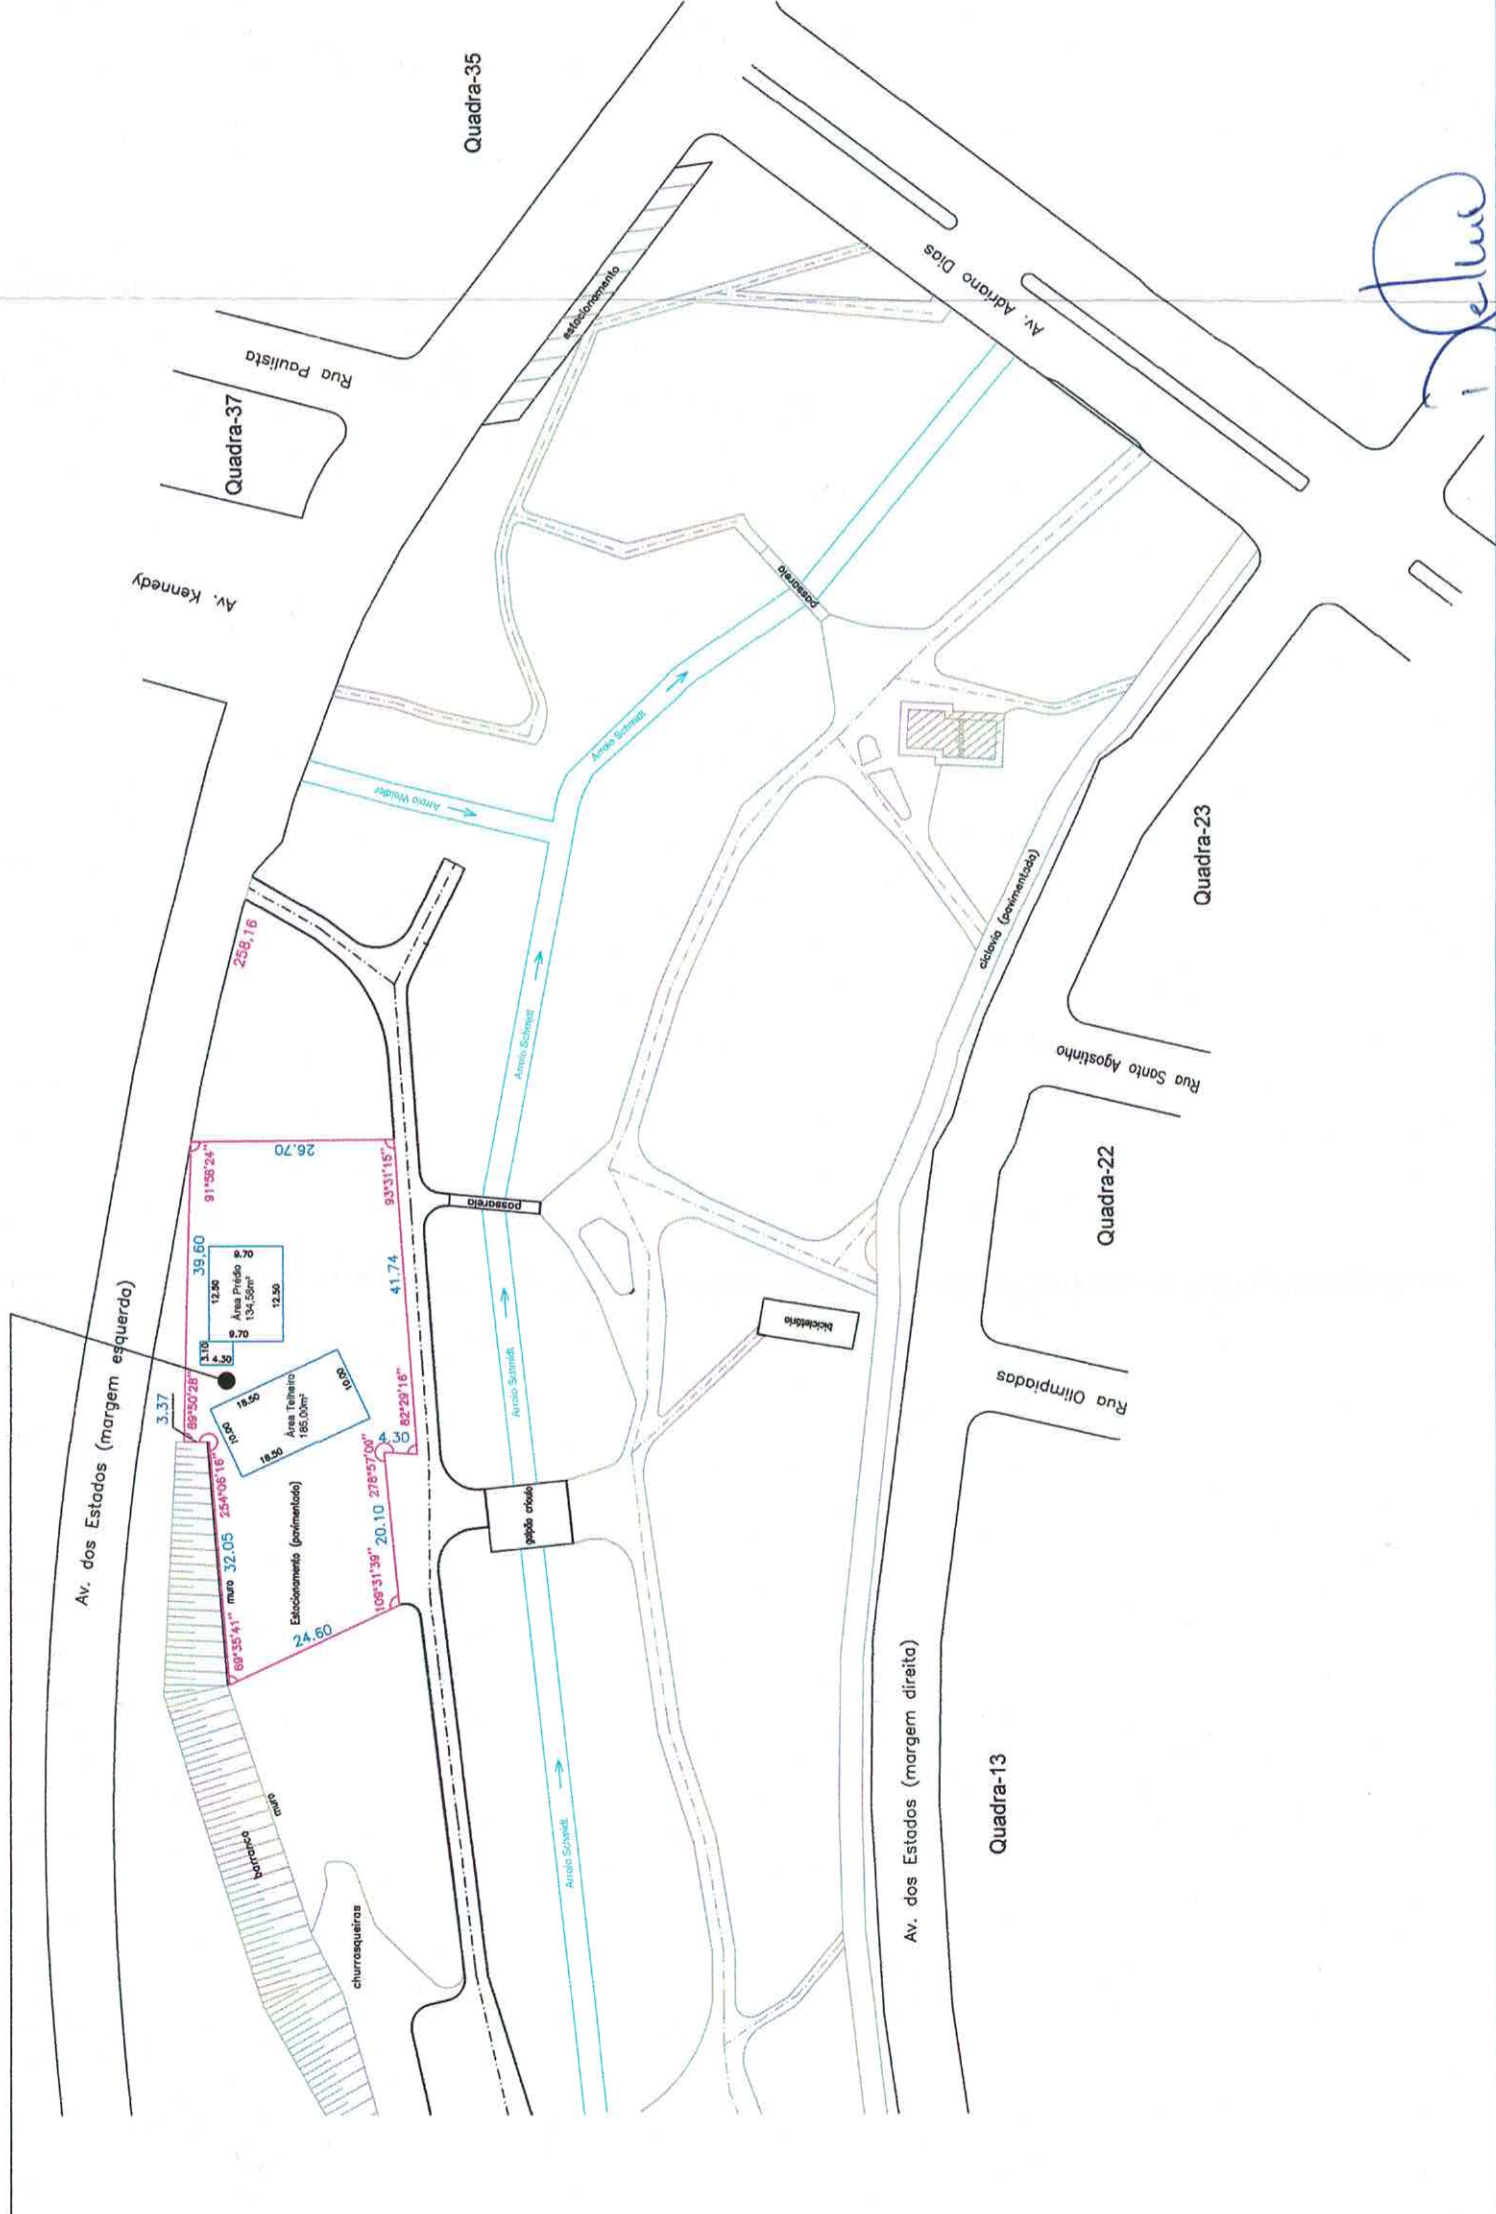


ÁREA OCUPADA PELO CORPO DE BOMBEIROS MILITAR  
 PARTE DA MATRÍCULA 27.223 DE PROPIEDADE DO  
 MUNICÍPIO DE CAMPO BOM - BAIRRO A  
 DENTRO DO PARQUE ARNO KUNZ  
 ÁREA SUPERFICIAL OCUPADA: 1760,60m<sup>2</sup>  
 ÁREA CONSTRUIDA DO PRÉDIO: 134,58m<sup>2</sup>  
 ÁREA DO TELHEIRO: 185,00m<sup>2</sup>  
 LOCALIZAÇÃO: AVENIDA DOS ESTADOS 2614

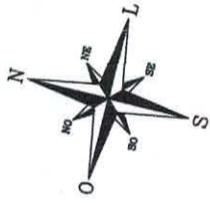

TERMO DE CESSÃO DE USO	
CORPO DE BOMBEIROS MILITAR	
AVENIDA DOS ESTADOS 2614 - PARQUE ARNO KUNZ - CAMPO BOM - RS	
Proprietário:	MUNICÍPIO DE CAMPO BOM
Resp. Técnico:	
Registro nº:	27223
Desenho:	Leonardo Franz
Data:	Março/2021

Deilma Born Aguiar da Silva  
 Tec. Estradas e Topografia  
 CREA 71722 D