



# RUA PROJETADA 06

## LOTEAMENTO PLAZA VALE DOS SINOS

### BAIRRO QUATRO COLÔNIAS

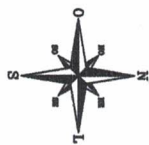

TERRAS QUE SÃO OU  
FORAM DE CLAUDIO  
ENIO  
STRASSBURGER

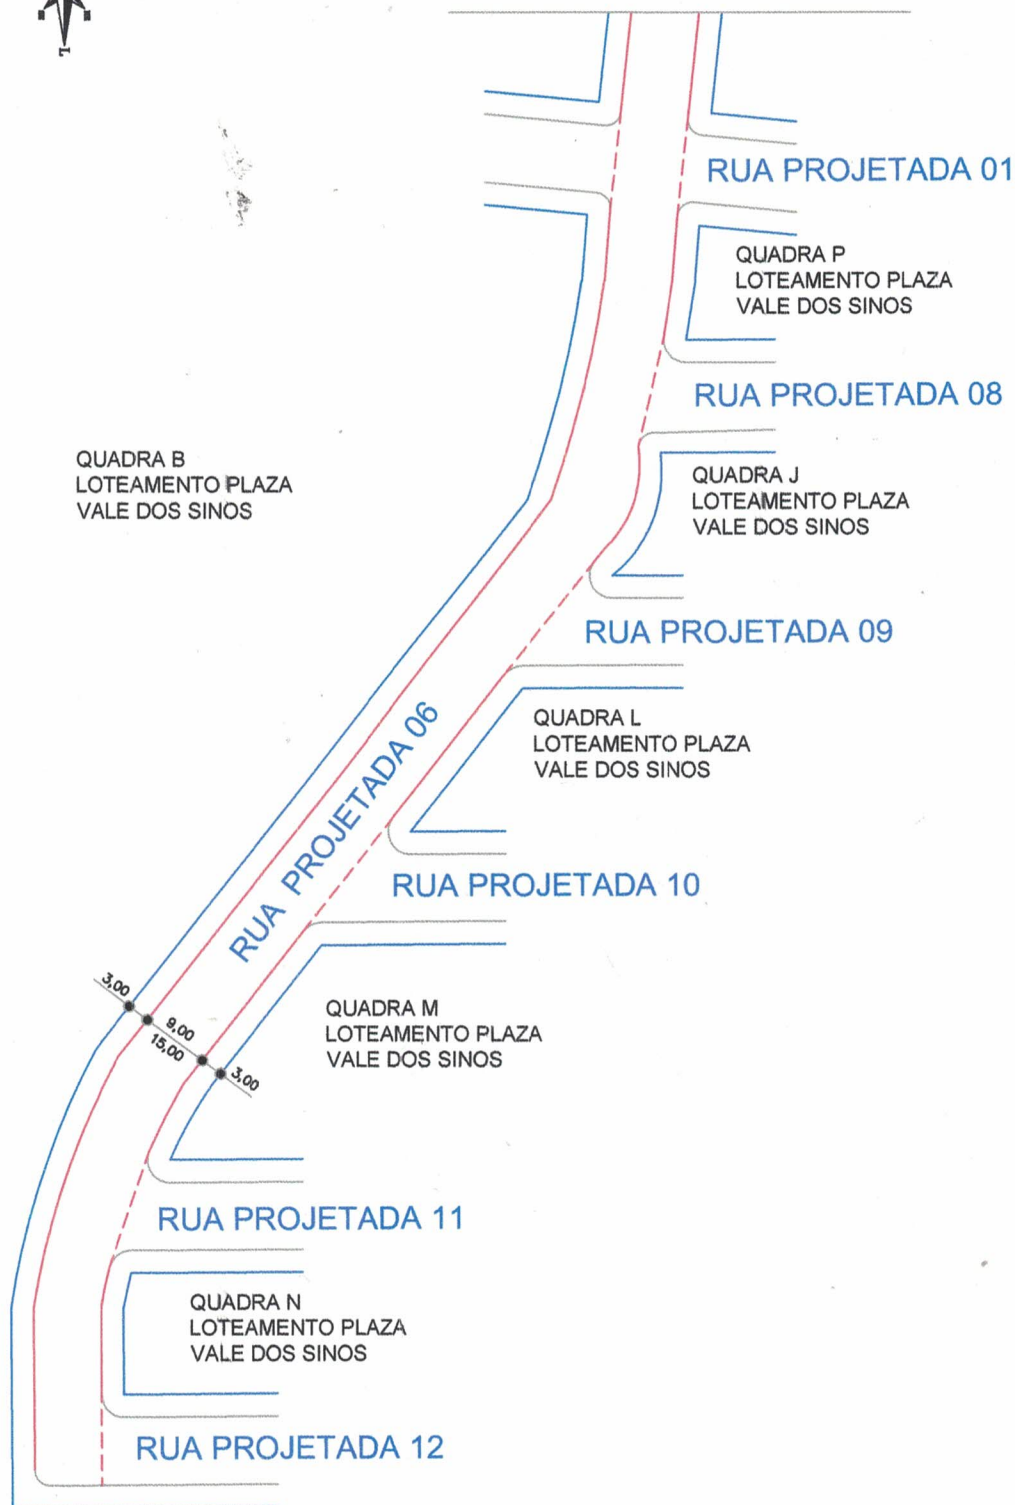

MUNICÍPIO DE CAMPO BOM

Delma Porn Aguiar da Silva  
Vista Estradas e Topografia  
CREA 71722 D

DATA  
março/2021

ESCALA  
1/1000

DESENHO  
Leonardo

TOPOGRAFIA  
Daril