
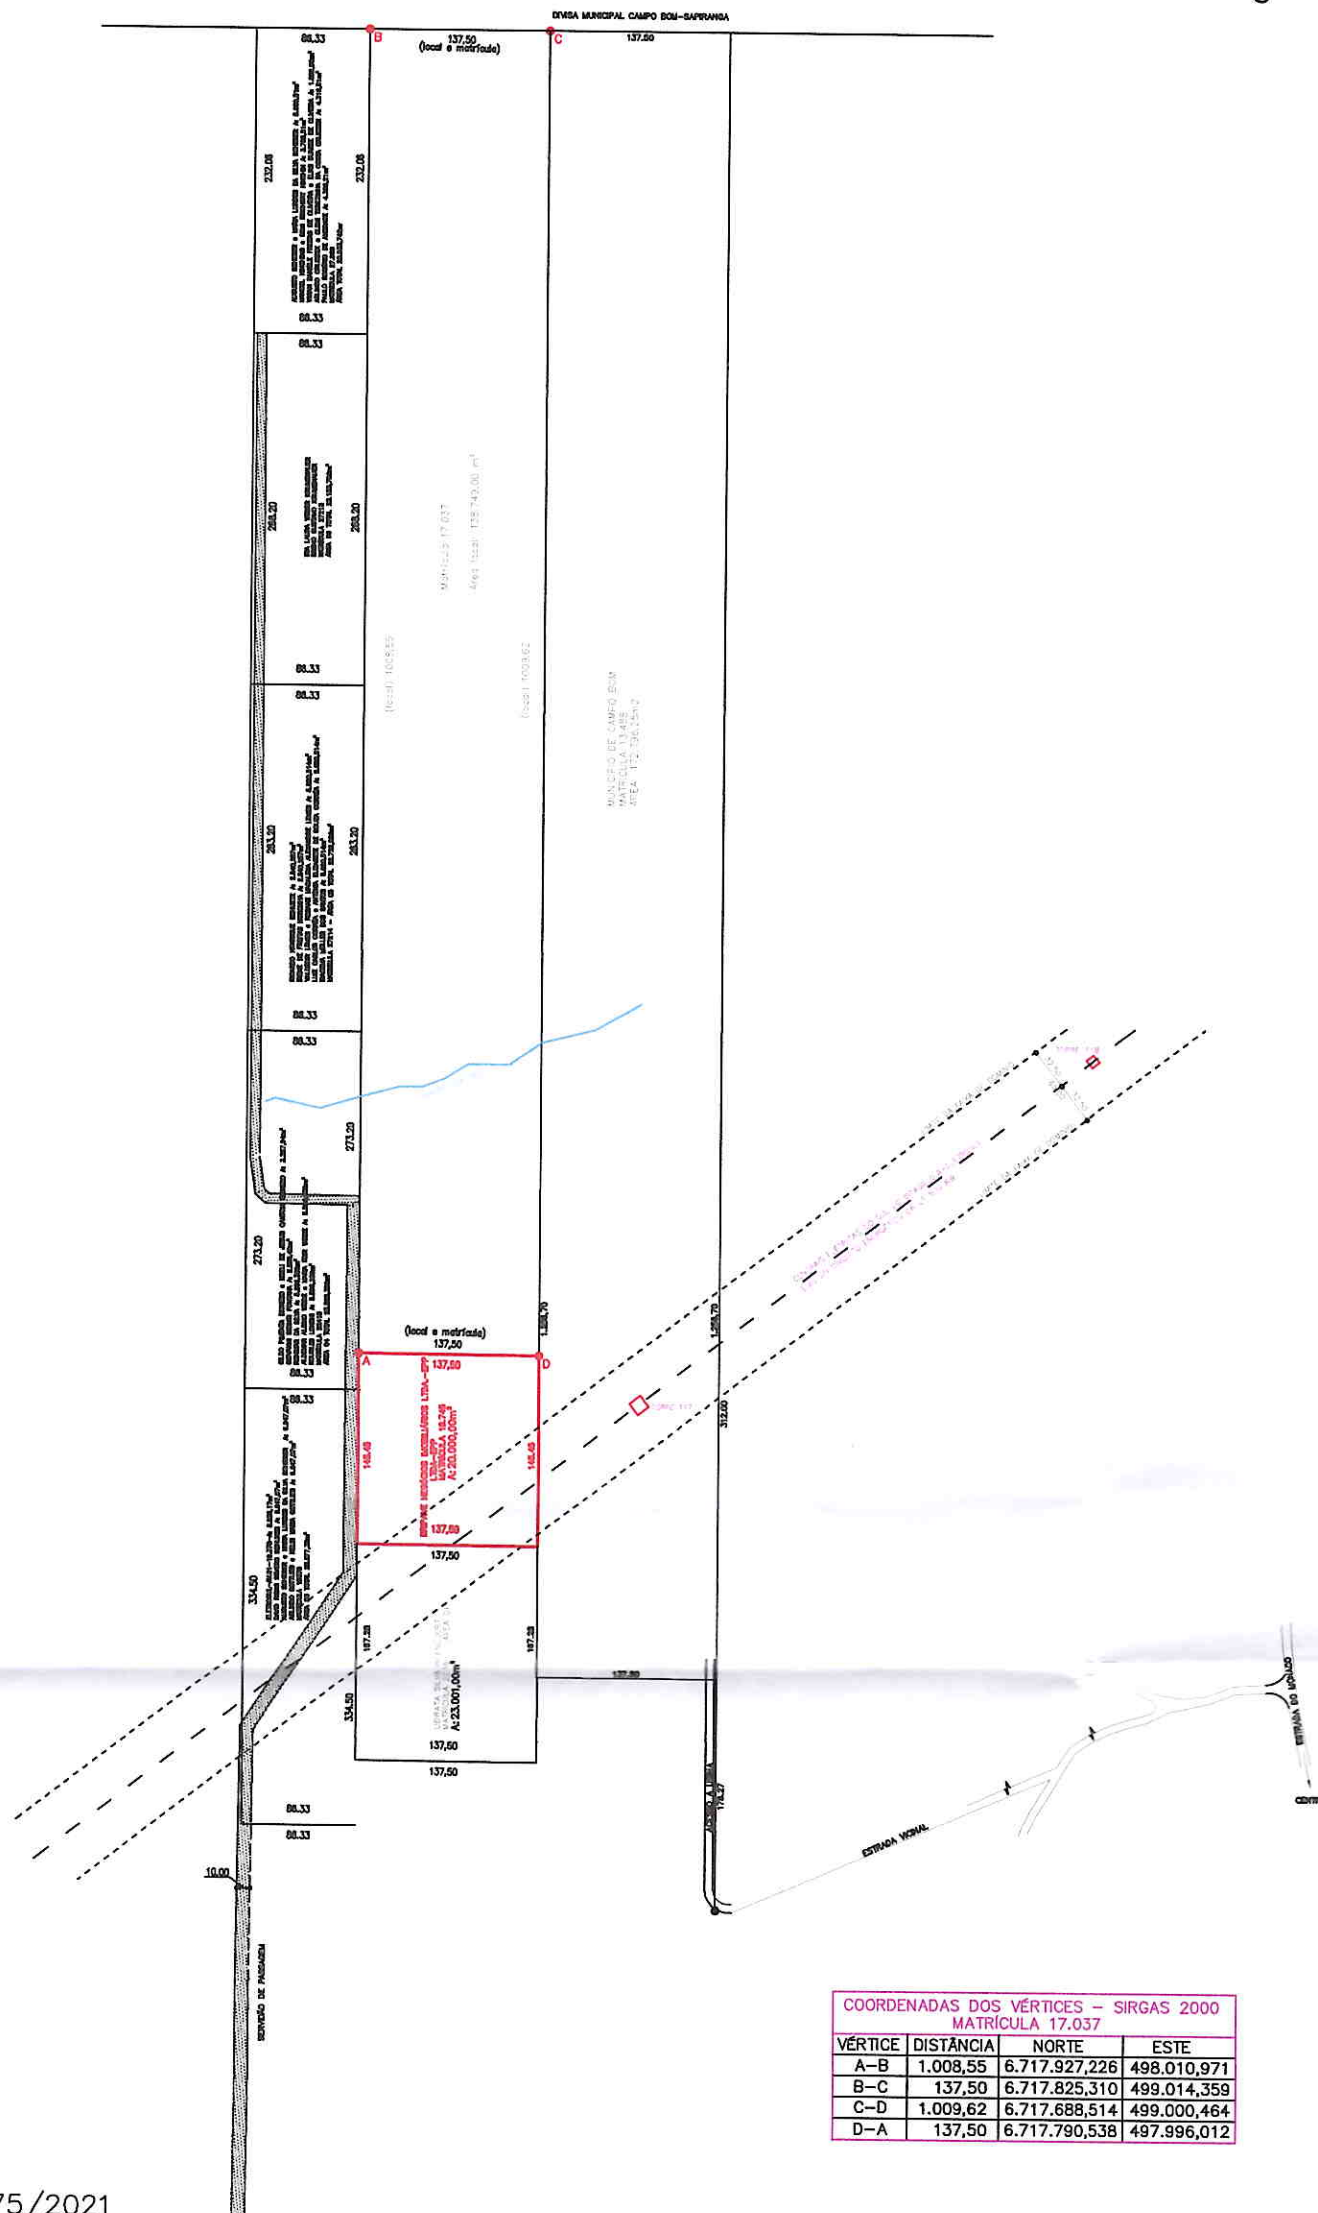


LOCALIZAÇÃO DAS MATRÍCULAS 17.037 E 18.745
 BAIRRO QUATRO COLÔNIAS – ZONA RURAL
 PROPRIETÁRIO – VALOREE EMPRENDIMENTOS IMOBILIÁRIOS LTDA.
 ÁREA NA MATRÍCULA 17.037 – 152.726,95m²
 ÁREA DA MATRÍCULA 18.745 – 20.000,00m²

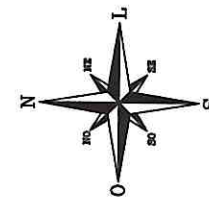

PROCESSO NÚMERO 7675/2021

MUNICÍPIO DE CAMPO BOM

DATA Novembro/2021	ESCALA 1/8000	DESENHO Leonardo Frantz	ÁREA 20.000,00m ²	VISTO Deima Fern Aguiar de Silva Tec. Estradas e Topografia CREA 71722-D
-----------------------	------------------	----------------------------	---------------------------------	---