
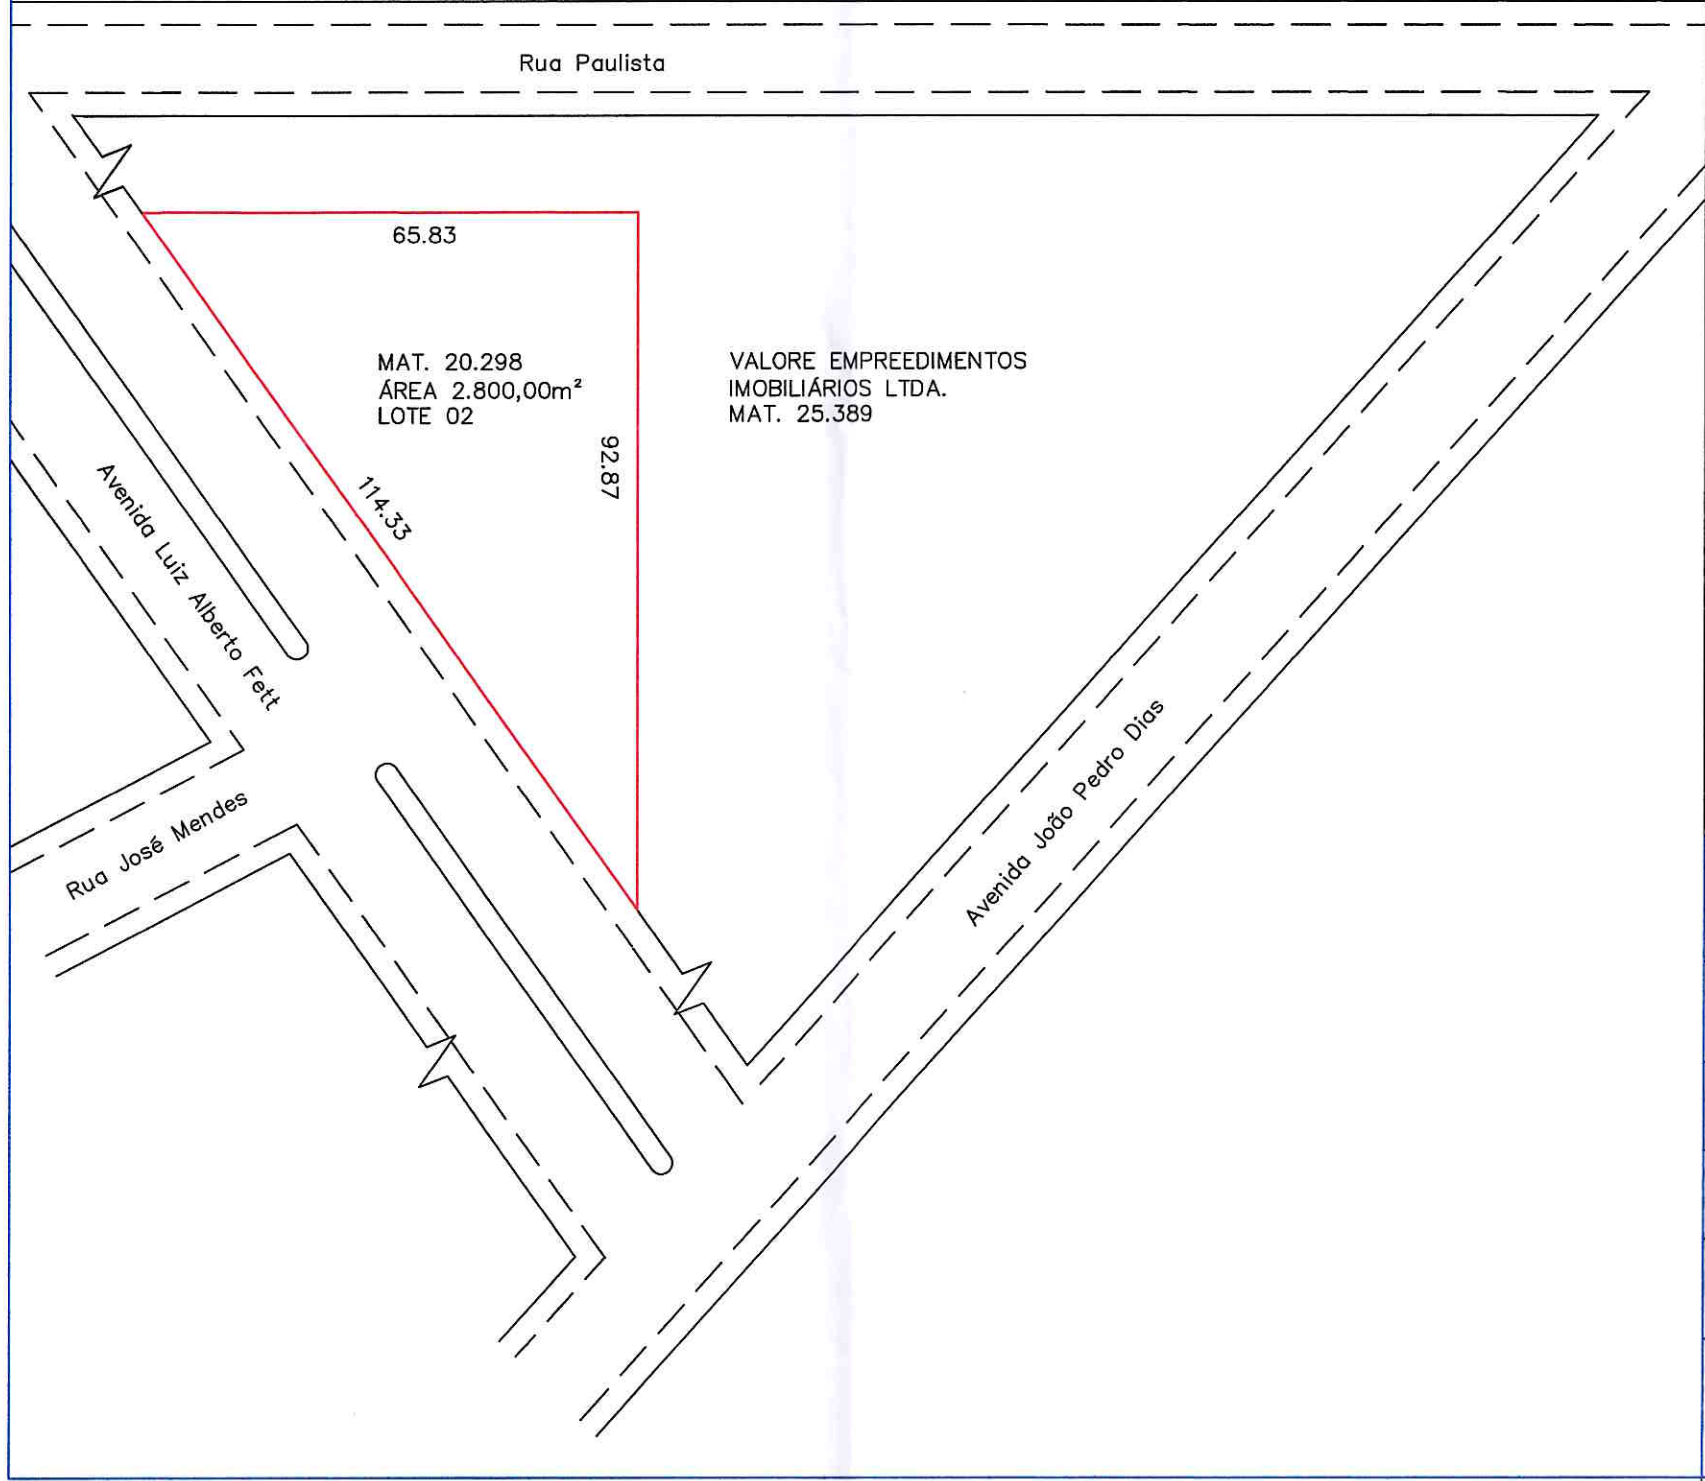


ÁREA VERDE N°02  
 BAIRRO I – QUADRA 23A – LOTE 02  
 LOTEAMENTO NÚCLEO RESIDÊNCIAL BEM VIVER 3  
 MATRÍCULA N° 20.298  
 ÁREA SUPERFICIAL 2.800,00m<sup>2</sup>  
 LOTEAMENTO FAUTH

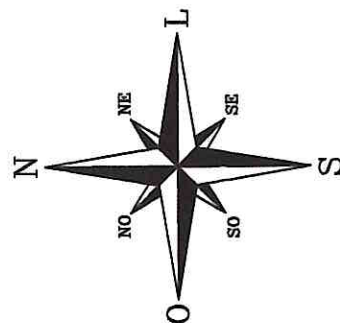

Assunto: ÁREA VERDE 02 – LOTEAMENTO FAUTH			
Proprietário: MUNICÍPIO DE CAMPO BOM			
Proprietário: _____ Município de Campo Bom			
Local: BAIRRO I – QUADRA 23A – LOTE 02 – CAMPO BOM – RS			
Resp. Técnico: _____ Delma Forni Aguiar da Silva Téc. Estradas e Topografia CREA 71722 D			
Matrícula: 20.298	Escala: 1:1000	Data: Janeiro/2022	Área: 2.800,00m <sup>2</sup>