
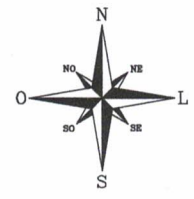


RUA "03" -  
 TRECHO ENTRE A AV. DOS MUNICÍPIOS E A "RUA 03"  
 LOTEAMENTO - VISTA ALEGRE  
 BAIRRO QUATRO COLÔNIAS

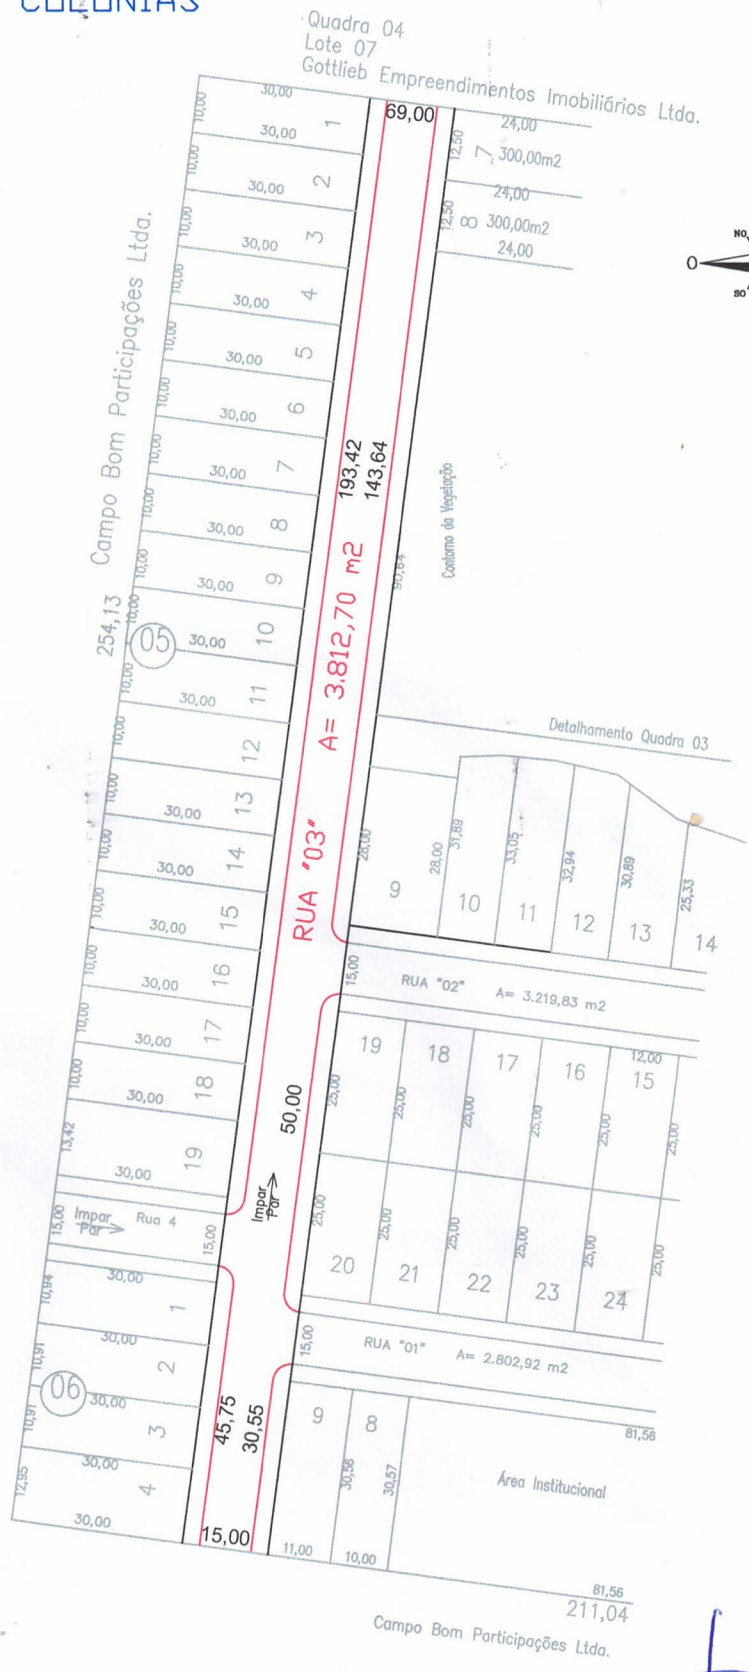

PREFEITURA MUNICIPAL DE CAMPO BOM

DATA Julho/2022	ESCALA 1/1.250	DESENHO Leonardo Frantz	VISTO Délma Porn Aguiar da Silva Tec. Estradas e Topografia CREA 71722 D
--------------------	-------------------	----------------------------	---