


# RUA 05

LOTEAMENTO COOPERPOLI - BAIRRO COOPERNORTE

ENTRE AS QUADRAS 6 E 7, RUA 6, AVENIDA A E A ÁREA DE PRESERVAÇÃO PERMANENTE DO PRÓPRIO LOTEAMENTO



COOPERATIVA HABITACIONAL E TRABALHO DE CAMPO BOM

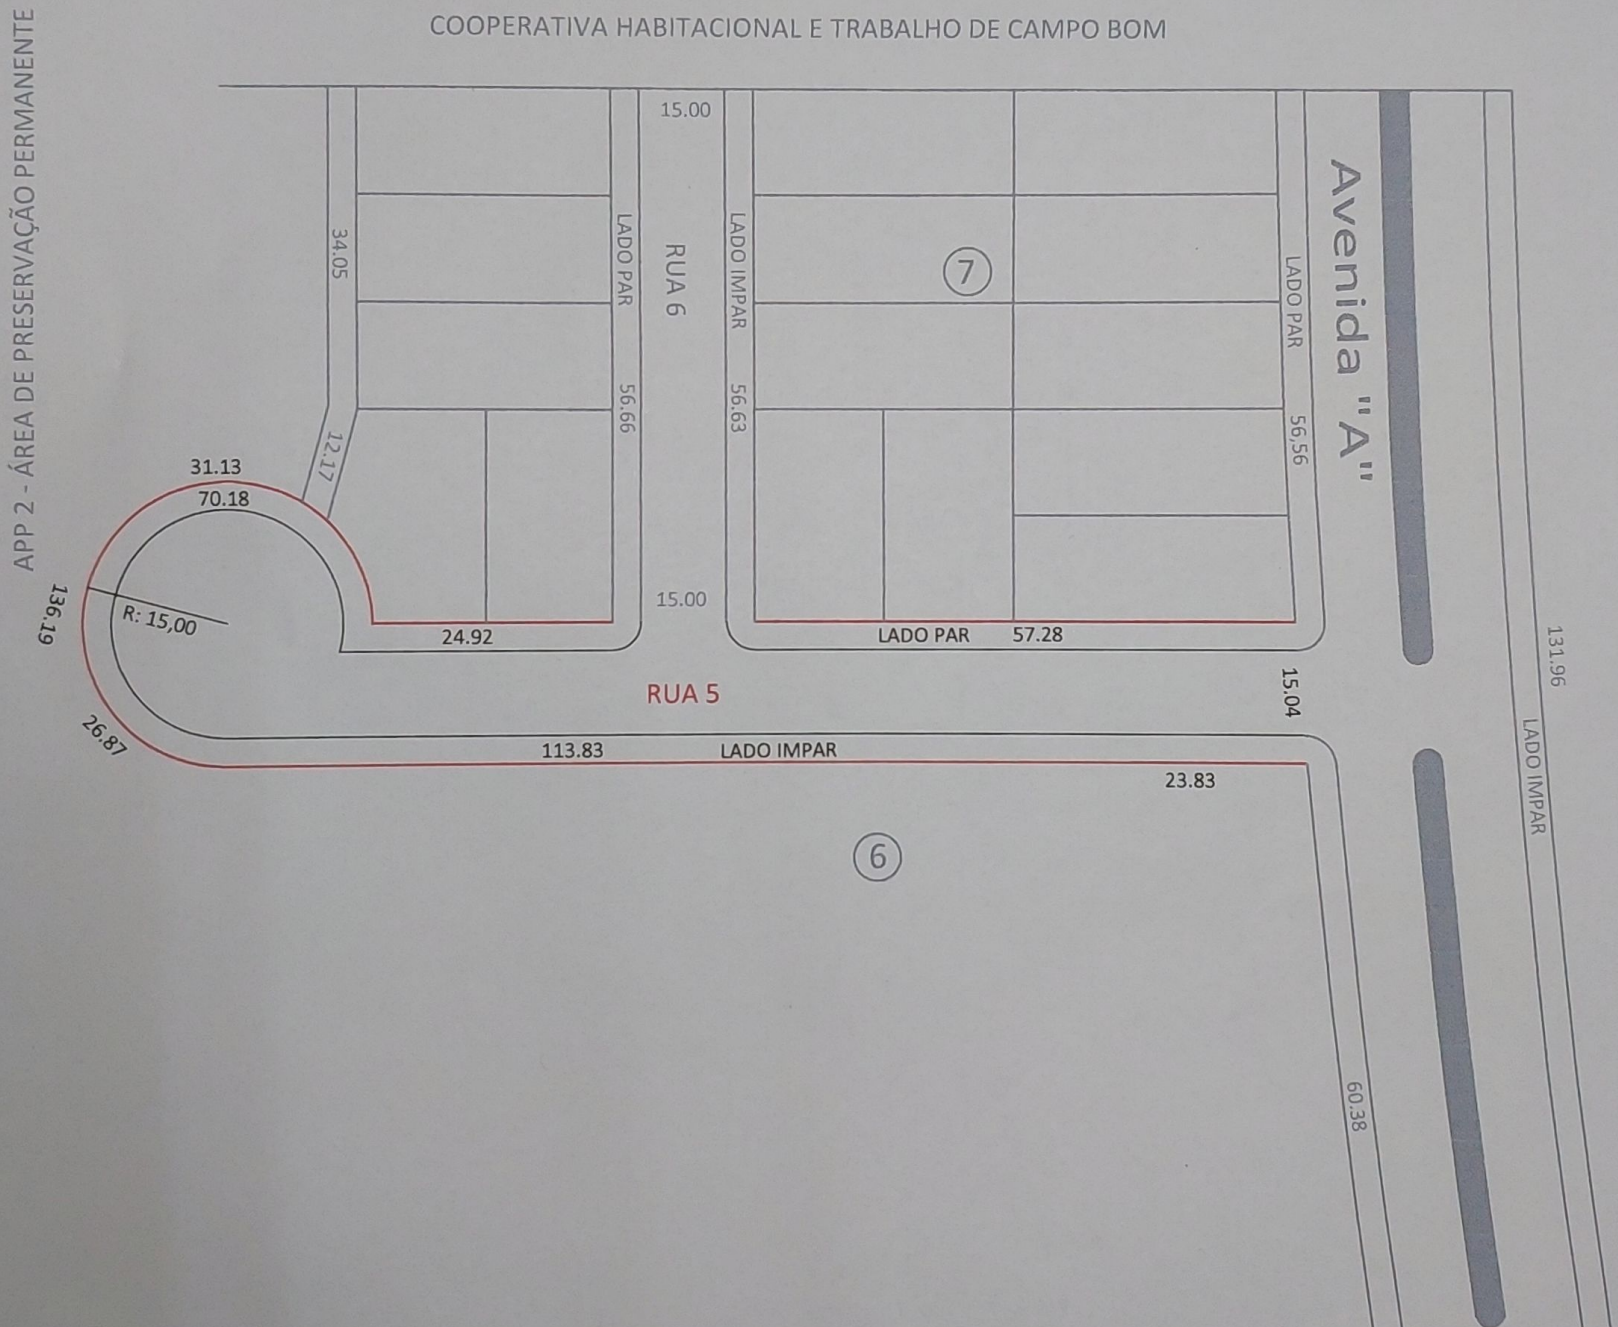

MUNICÍPIO DE CAMPO BOM

Delma Rom Aguiar da Silva  
Téc. Estatísticas e Topografia  
VISTO, CREA 711222

DATA  
Junho/2024

ESCALA  
1/750

DESENHO  
Leonardo

TOPOGRAFIA  
Daril

10/2024