


# RUA 02

LOTEAMENTO COOPERPOLI - BAIRRO COOPERNORTE  
ESTRADA ERNESTO SCHIRMER COM A DIVISA LESTE DO LOTEAMENTO COOPERPOLI  
ENTRE AS QUADRAS 03, 04, 05 E ENTRE A AV. A  
E A ÁREA DE PRESERVAÇÃO PERMANENTE

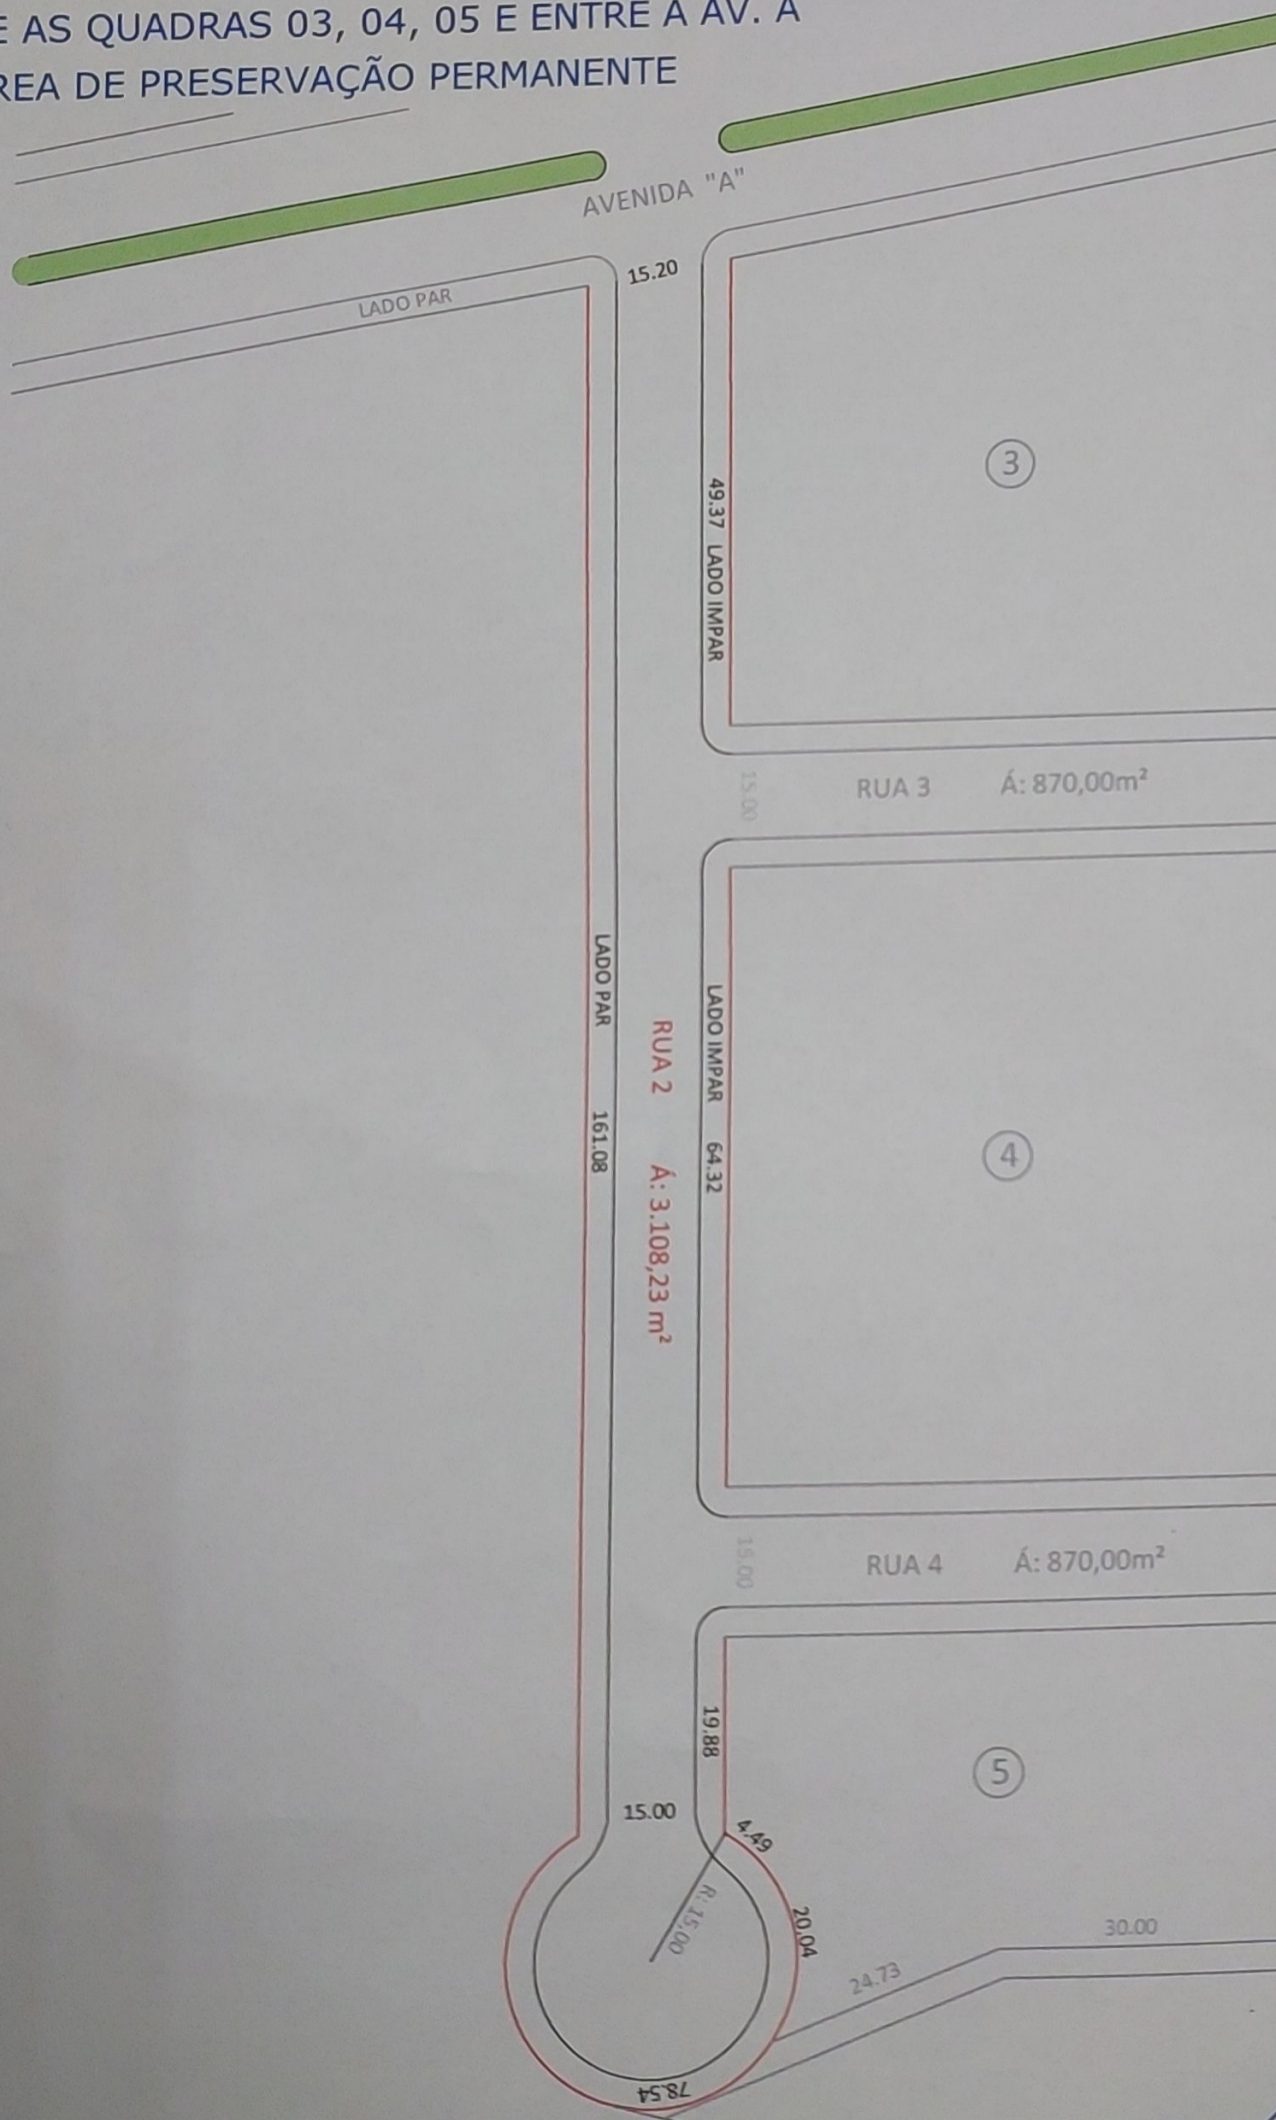

MATRÍCULA 14.500

SILVIO LUIZ MICHEL

MUNICÍPIO DE CAMPO BOM

Demétrio Pom Aguiar da Silva  
Tec. Estradas e Topografia  
CREA 71722 D

DATA Junho/2024	ESCALA 1/750	DESENHO Leonardo	TOPOGRAFIA Daril	
--------------------	-----------------	---------------------	---------------------	--