
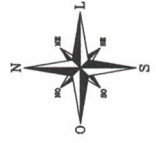


RUA 03

LOTEAMENTO COOPERPOLI - BAIRRO COOPERNORTE

ESTRADA ERNESTO SCHIRMER COM A DIVISA LESTE DO LOTEAMENTO COOPERPOLI
ENTRE AS QUADRAS 03, 04 E ENTRE A RUA 02 E A DUVUSA DA MAT.14.500

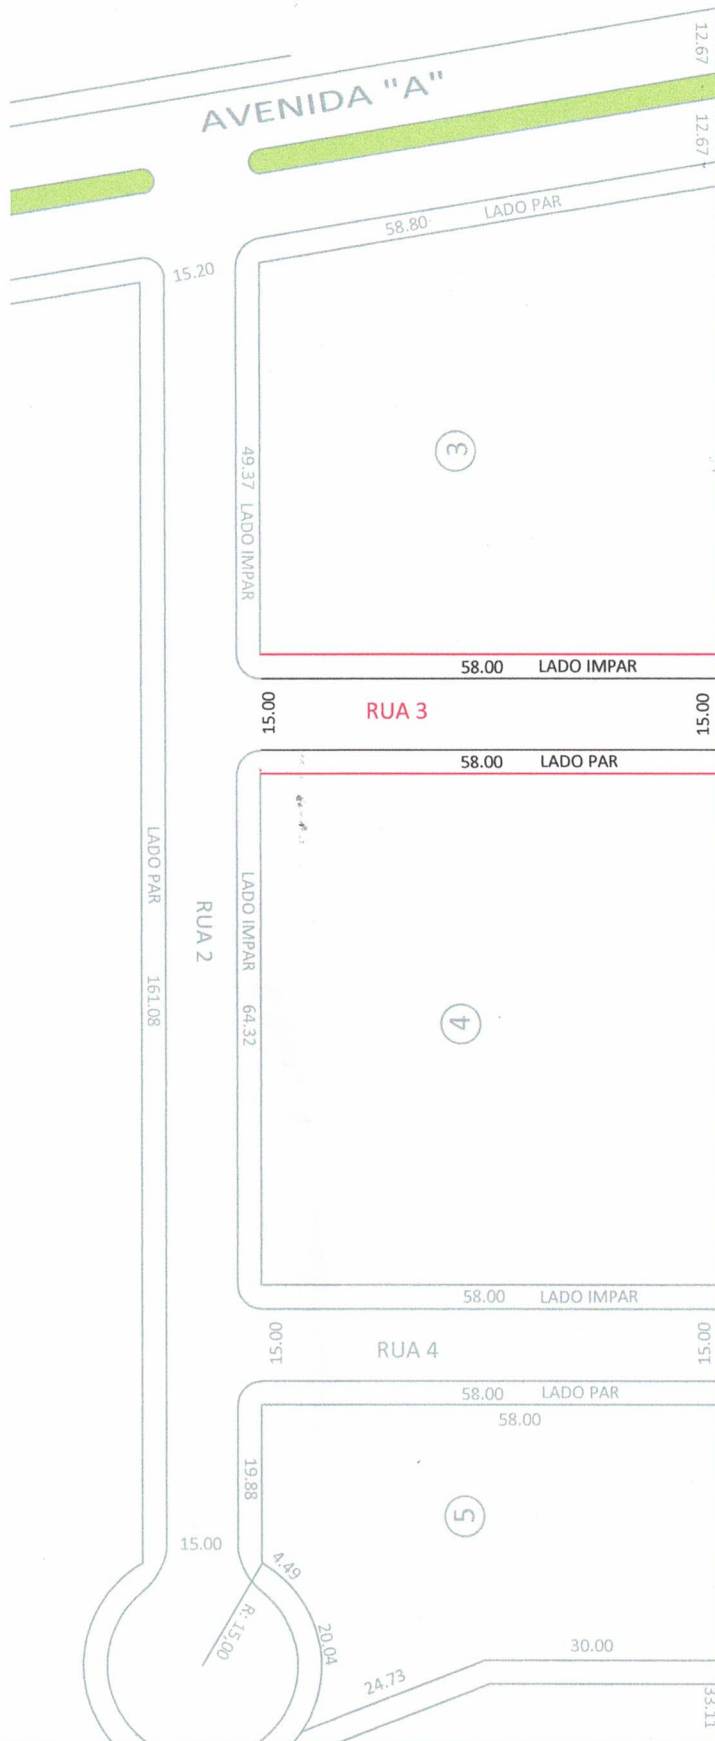

MUNICÍPIO DE CAMPO BOM

D. Bern Aguiar da Silva
Loc. Estradas e Topografia
VISTO: E.A. 71722 D

DATA
Junho/2024

ESCALA
1/750

DESENHO
Leonardo

TOPOGRAFIA
Daril