
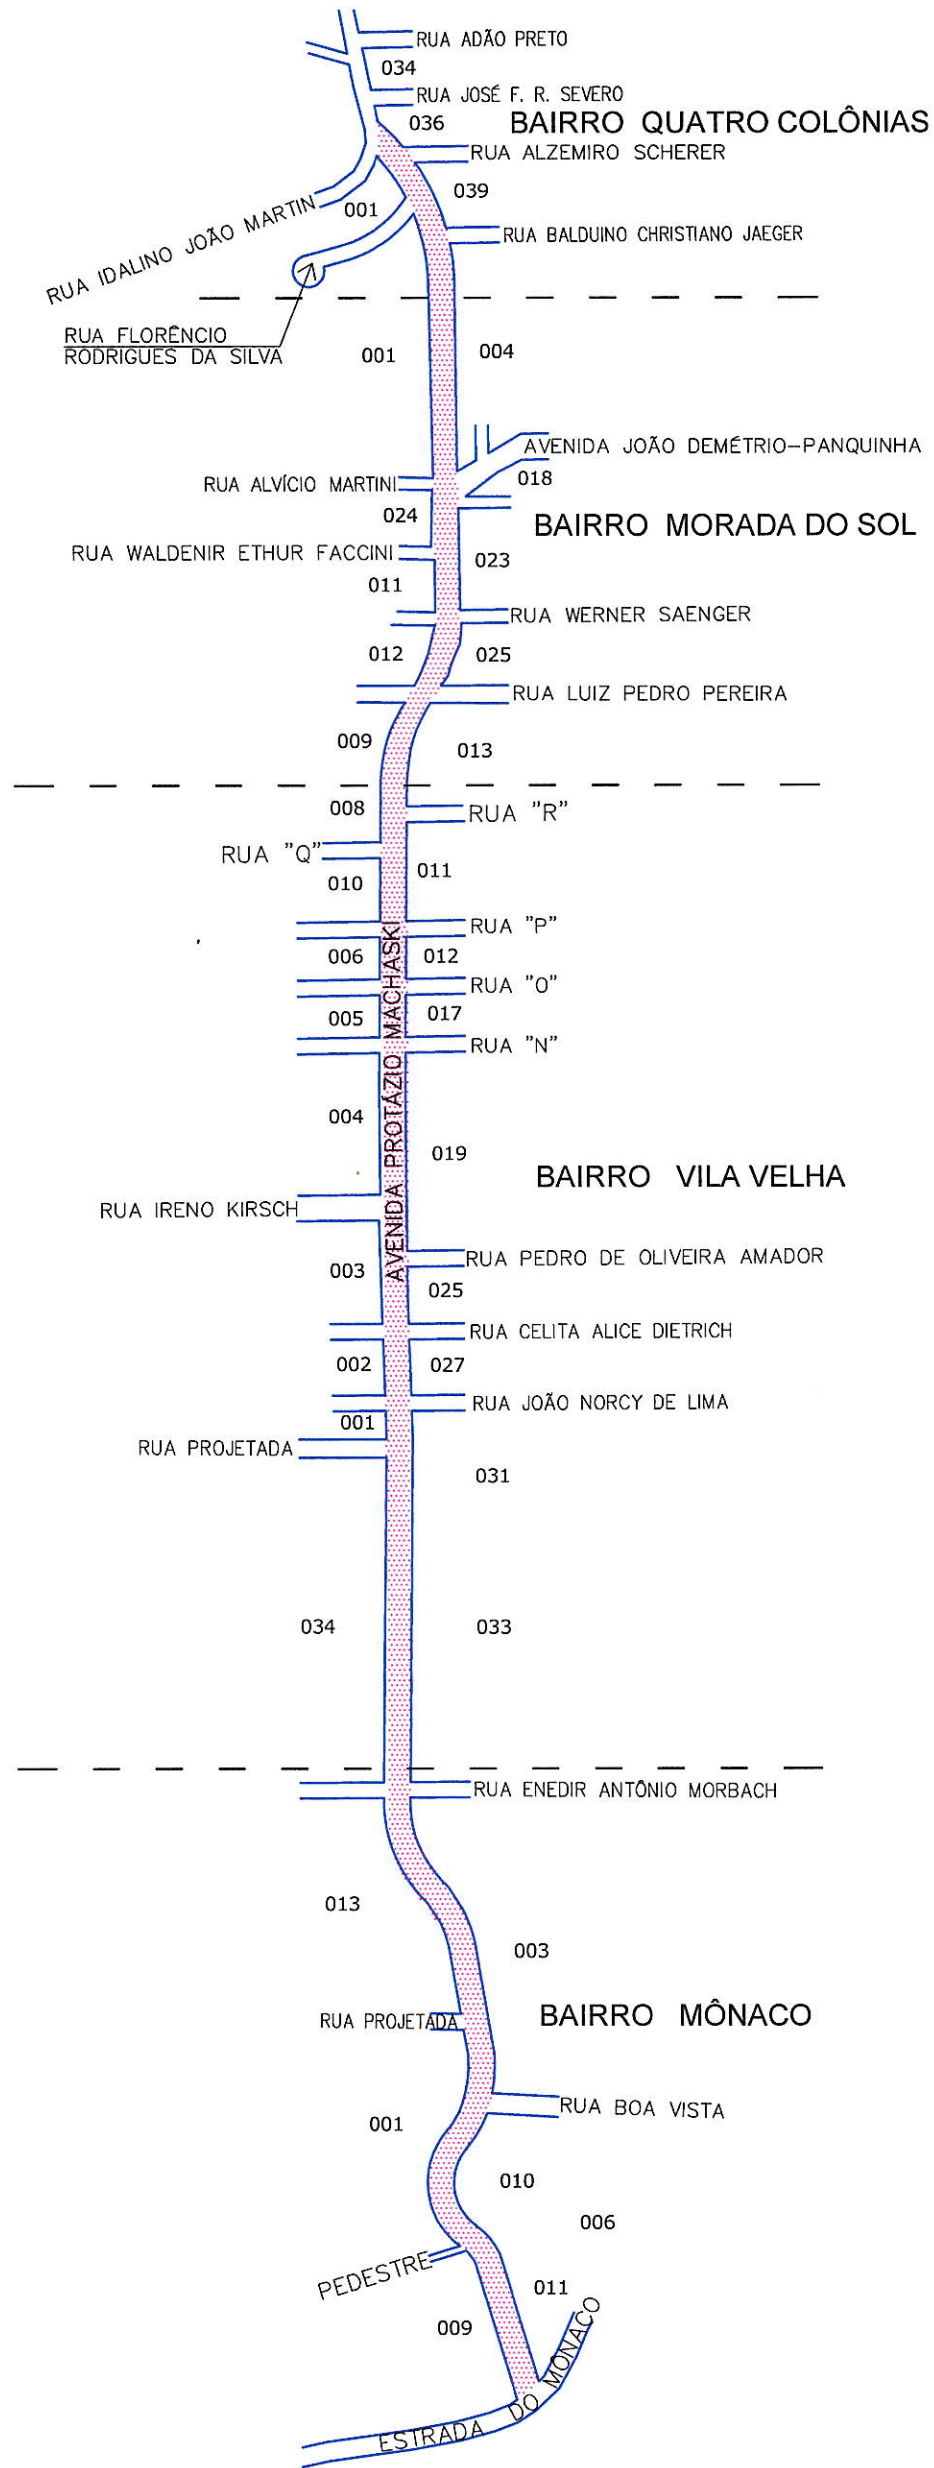


PLANTA DE LOCALIZAÇÃO AVENIDA PROTÁZIO MACHASKI

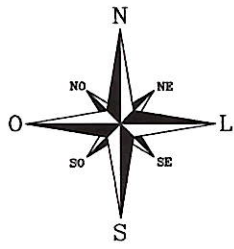

MUNICÍPIO DE CAMPO BOM

Daril G. da Luz
 Daril Gularte da Luz
 Tec. em Estradas
 CFT-BR: 62057820068

DATA janeiro 2025	ESCALA 1/10.000	DESENHO Daril	TOPOGRAFIA Daril	VISTO
----------------------	--------------------	------------------	---------------------	-------