


Avenida São Leopoldo

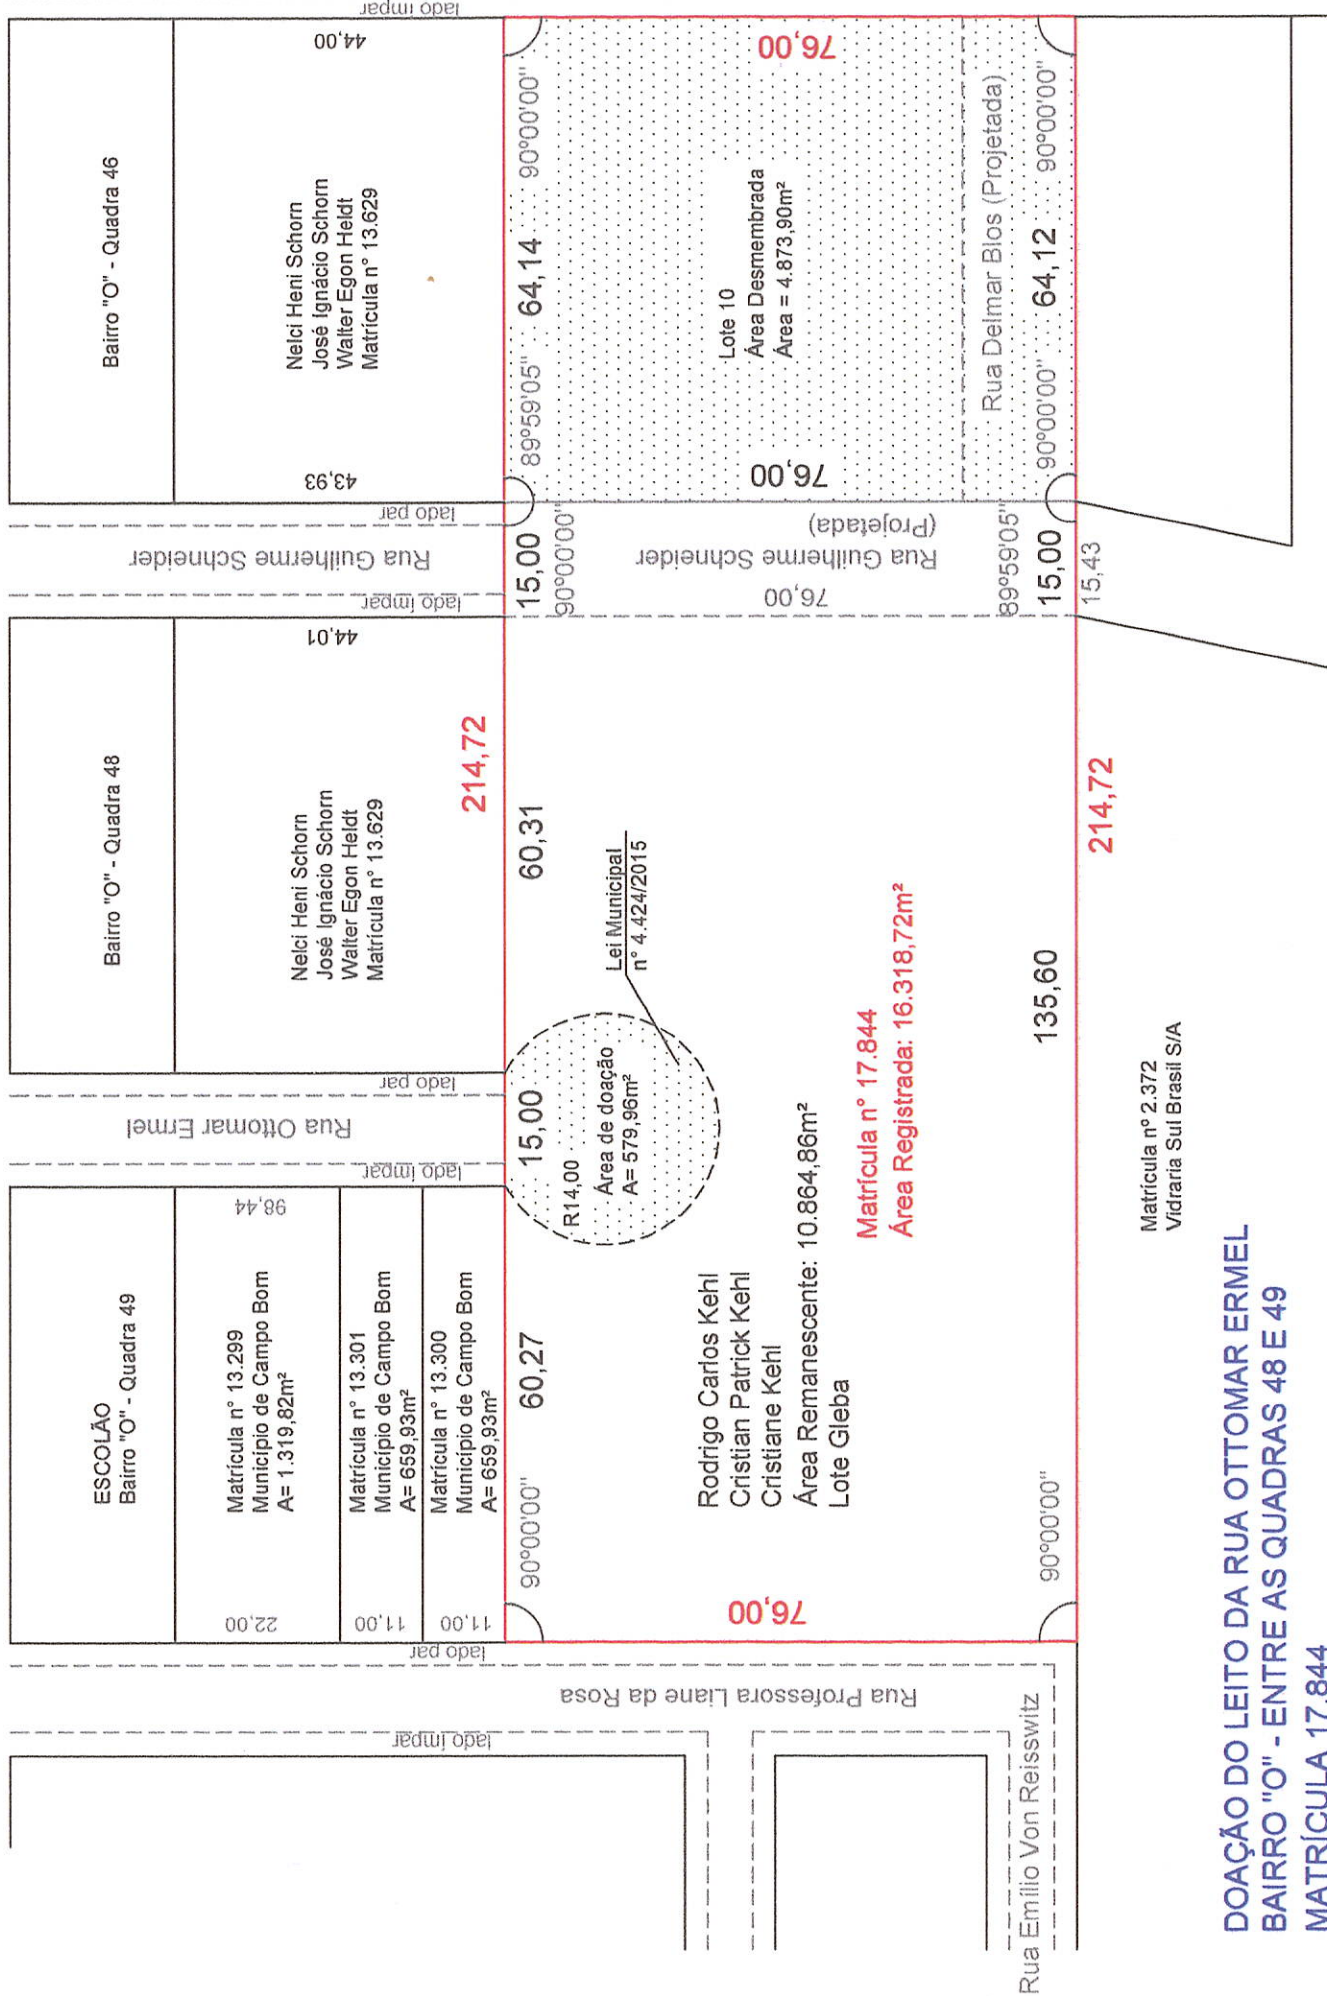

ESCOLÃO
Bairro "O" - Quadra 49

Matrícula nº 13.299
Município de Campo Bom
A= 1.319,82m²

Matrícula nº 13.301
Município de Campo Bom
A= 659,93m²

Matrícula nº 13.300
Município de Campo Bom
A= 659,93m²

Bairro "O" - Quadra 48

Neici Henri Schorn
José Ignácio Schorn
Walter Egon Heldt
Matrícula nº 13.629

Bairro "O" - Quadra 46

Neici Henri Schorn
José Ignácio Schorn
Walter Egon Heldt
Matrícula nº 13.629

60,27

60,31

64,14

Rua Professora Liane da Rosa

Rua Ottomar Ermel

Rua Guilherme Schneider (Projitada)

Rua Emílio Von Reisswitz

Rua Delmar Blos (Projitada)

Rodrigo Carlos Kehl
Cristian Patrick Kehl
Cristiane Kehl
Área Remanescente: 10.864,86m²
Lote Gleba

Matrícula nº 17.844
Área Registrada: 16.318,72m²

214,72

214,72

135,60

22,00

11,00

11,00

98,44

44,01

43,93

44,00

R14,00
Área de doação
A= 579,96m²
Lei Municipal
nº 4.424/2015

76,00

76,00

76,00

90°00'00"

15,00
90°00'00"

15,00
90°00'00"

89°59'05" 64,14 90°00'00"

89°59'05" 64,12 90°00'00"

Matrícula nº 2.372
Vidrarria Sul Brasil S/A

DOAÇÃO DO LEITO DA RUA OTTOMAR ERMEL
BAIRRO "O" - ENTRE AS QUADRAS 48 E 49
MATRÍCULA 17.844

PROPRIETÁRIO: Rodrigo Carlos Kehl, Cristian Patrick Kehl e Cristiane Kehl