



AREA A DOAR DO LEITO DA RUA 01  
BAIRRO METZLER – QUADRAS 82–LOTE 12


ÁREA A DOAR = 1.910,82M<sup>2</sup>

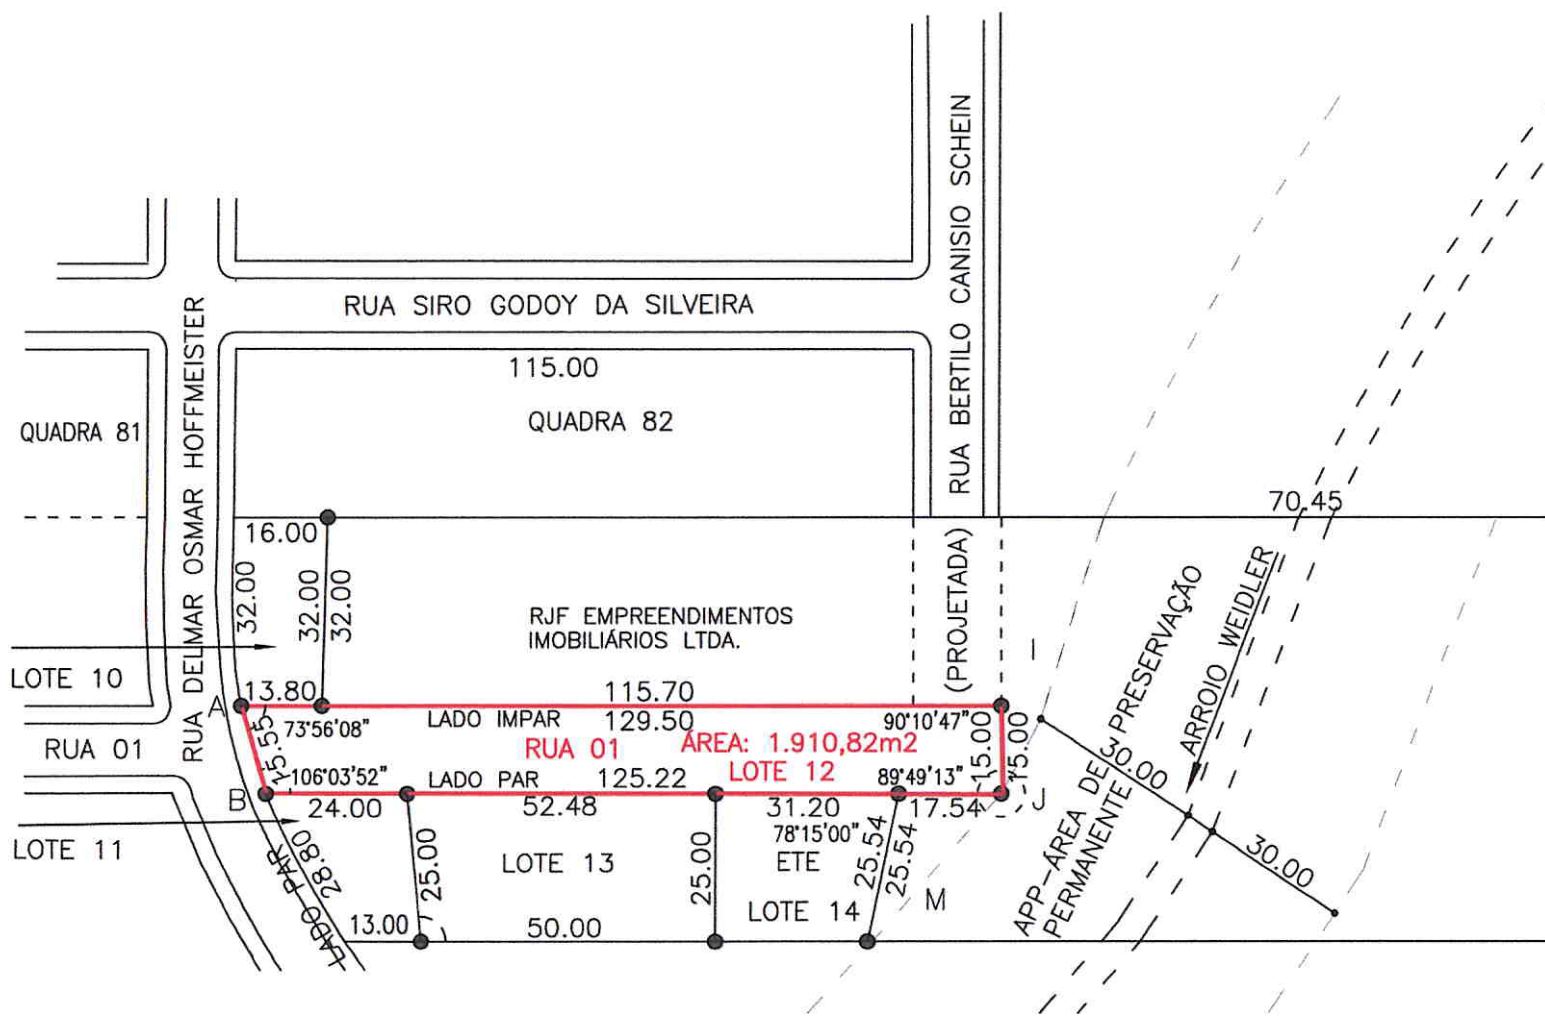

APP-ÁREA DE PRESERVAÇÃO  
PERMANENTE  
MATRÍCULA 29.822  
MUNICÍPIO DE CAMPO BOM

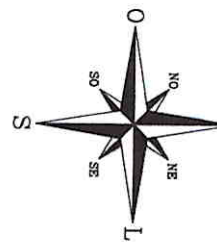

AREA A DOAR DO LOTE 14 (ETE)  
BAIRRO METZLER – QUADRA DIVERSAS – LOTE 14  
ÁREA A DOAR = 714,64 M<sup>2</sup>

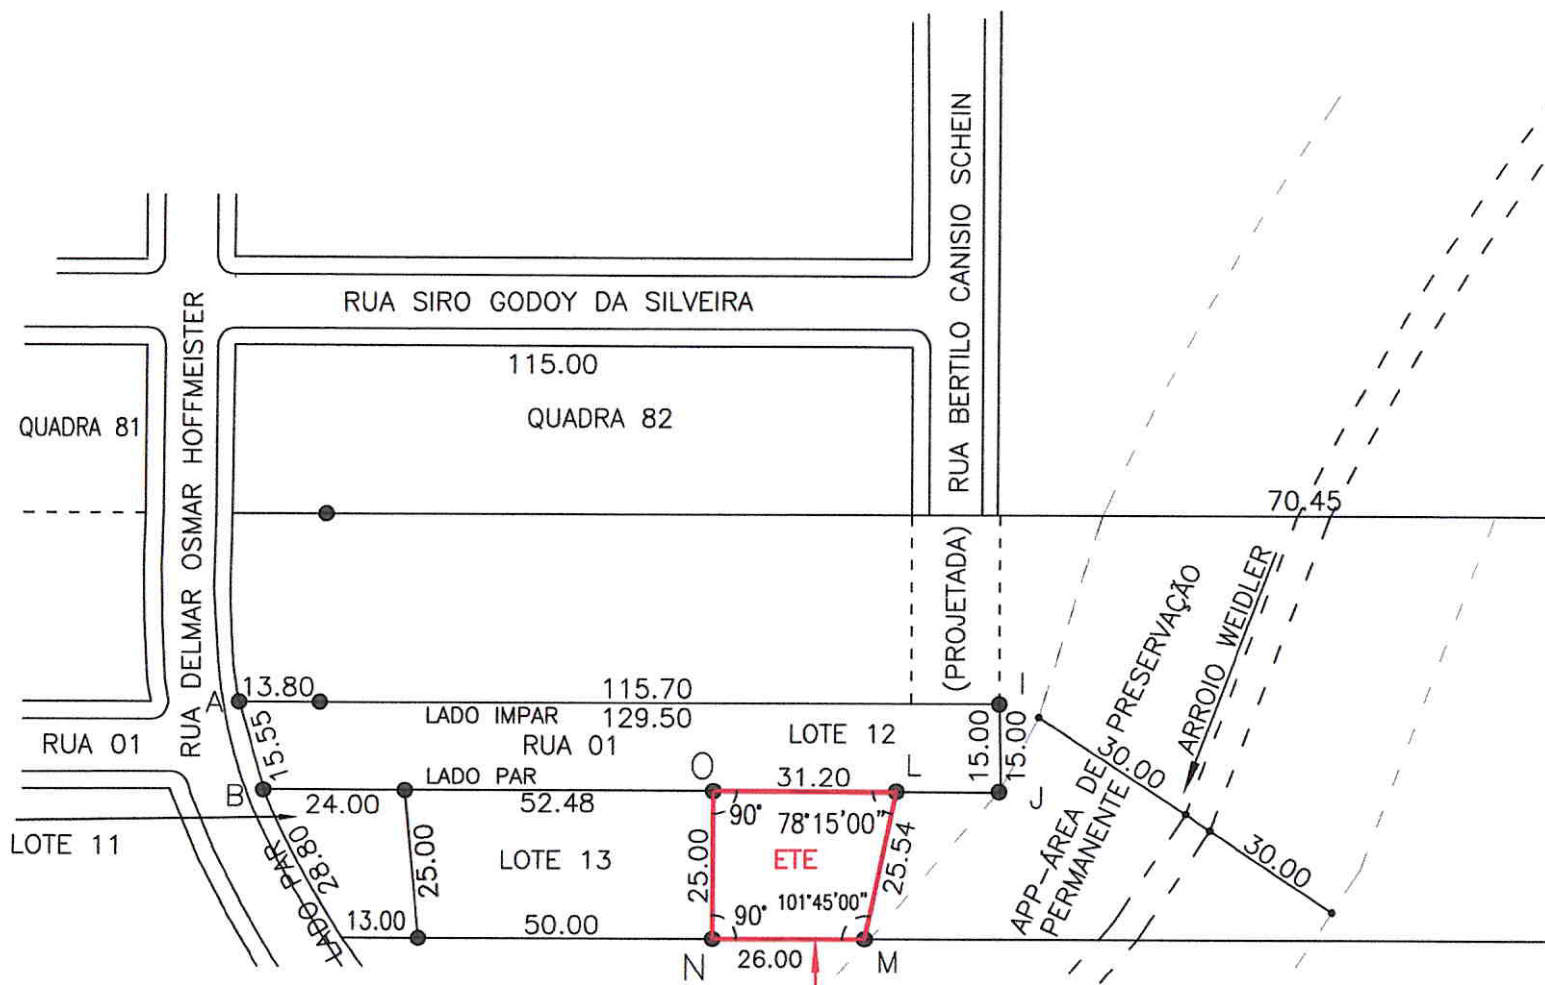

ÁREA DE RECREAÇÃO  
E LAZER  
MUNICÍPIO DE CAMPO BOM

APP-ÁREA DE PRESERVAÇÃO  
PERMANENTE  
MATRÍCULA 29.822  
MUNICÍPIO DE CAMPO BOM

ETE-ESTAÇÃO DE TRATAMENTO DE ESGOTO  
LOTE 14: 714,64m<sup>2</sup>